

Утверждена

Постановлением

(наименование документа об утверждении, включая наименование

Администрации

органов государственной власти или органов местного

Солнцевского района

самоуправления, принявших решение об утверждении схемы

Курской области


или подписавших соглашение о перераспределении земельных участков)

№

от

Схема расположения земельного участка или земельных участков на кадастровом плане территории

Условный номер земельного участка—		
Площадь земельного участка 3045 м ²		
Обозначения рактрных точек границ	Координаты, м	
	X	Y
1	2	3
1	383233,67	1339643,05
2	383275,70	1339711,65
3	383242,80	1339724,80
4	383195,70	1339662,40
1	383233,67	1339643,05

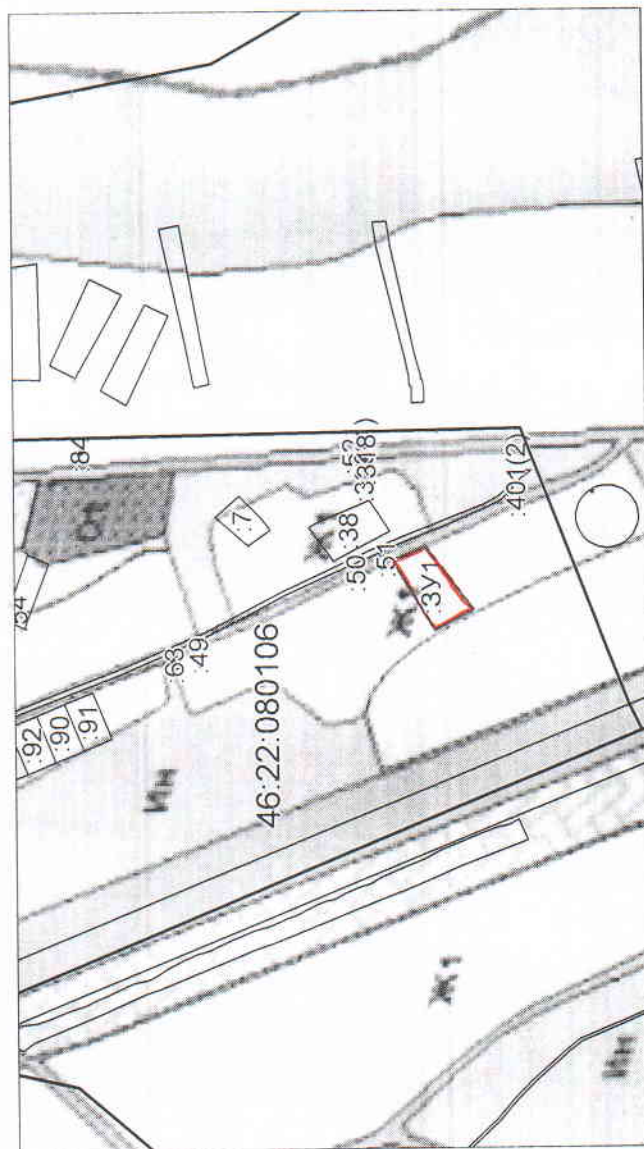

Система координат: МСК-46

Масштаб 1:7500

Условные обозначения:

- граница образуемого земельного участка,
- граница учтенного земельного участка,
- граница кадастрового квартала,
- — характерная точка границы земельного участка.