


Курская область Солнцевский район  
Зуевский сельсовет  
ГЕНЕРАЛЬНЫЙ ПЛАН  
Карта границ населенных пунктов

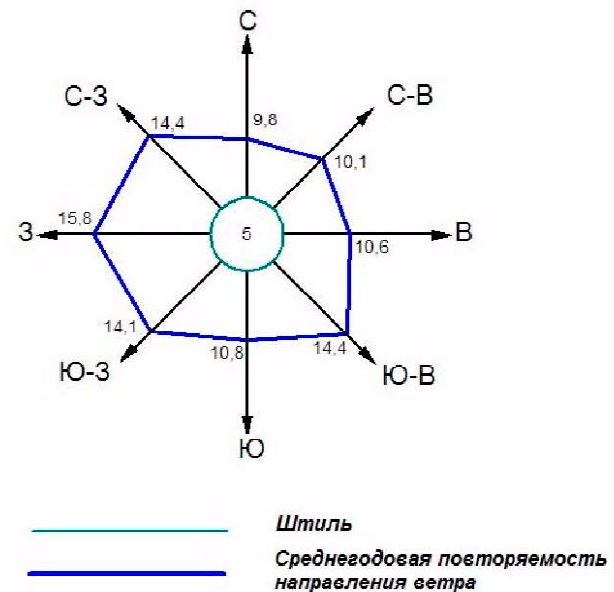


Бунинский  
сельсовет

Старолещинский  
сельсовет

Субботинский  
сельсовет

Ивановский  
сельсовет

ПРИСТЕНСКИЙ  
РАЙОН

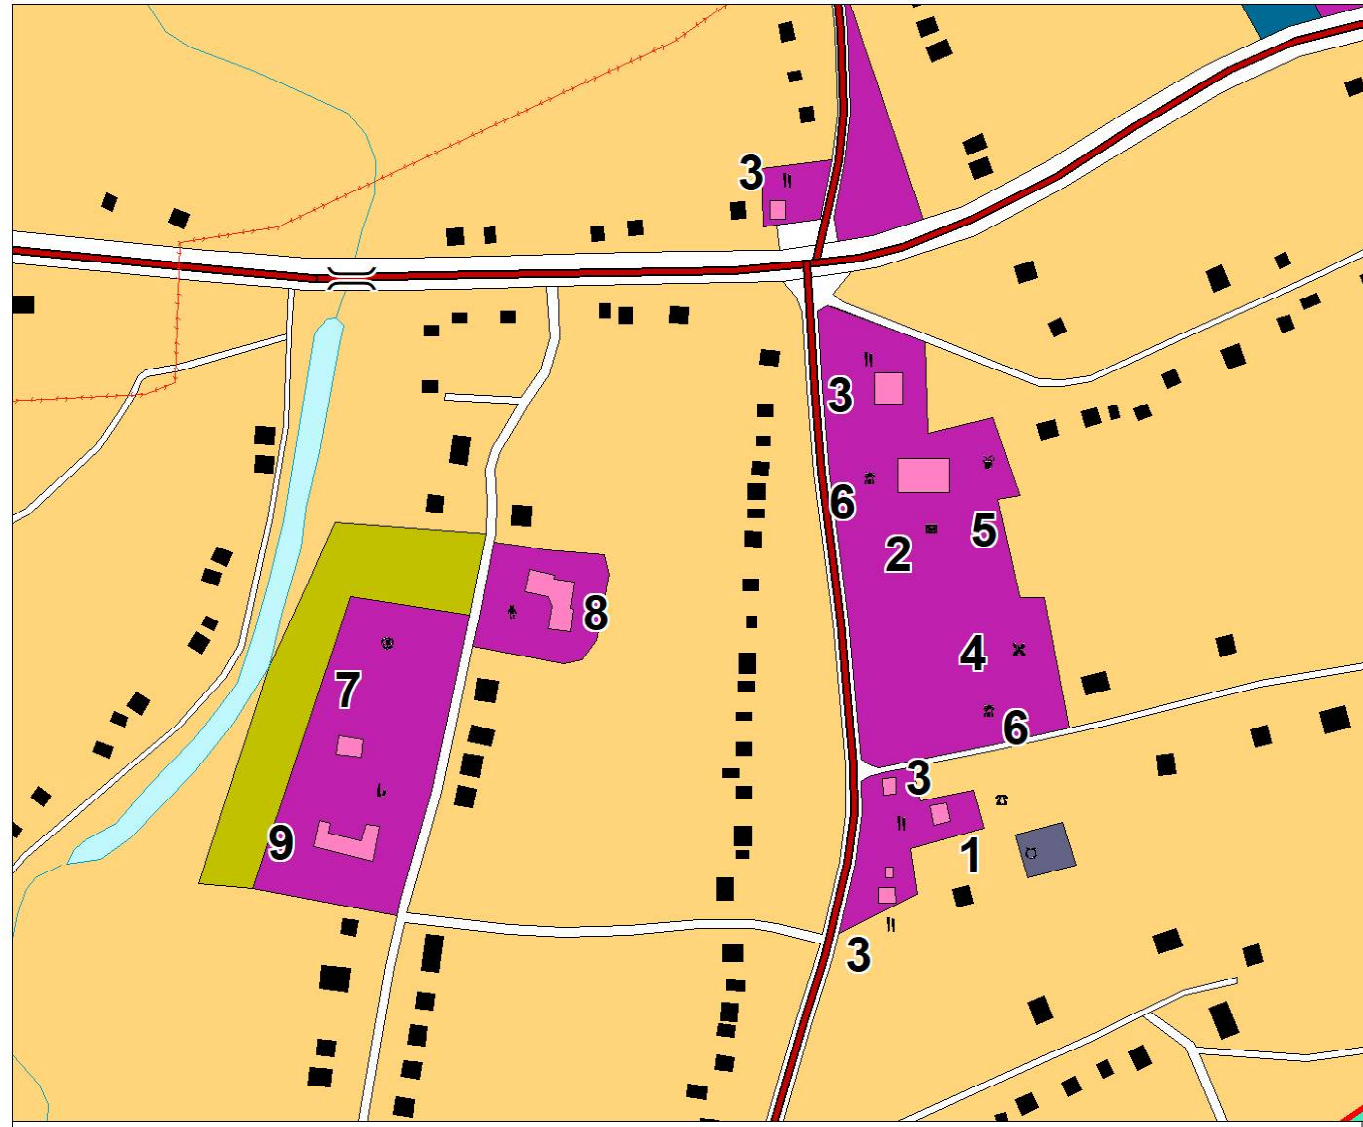

Экспликация существующих объектов местного значения					
№ по ГП	Наименование	№ по ГП	Наименование	№ по ГП	Наименование
1	Сельсовет	4	Церковь	7	Спорт.площадка
2	Почта	5	ДК	8	Детский сад
3	Магазин	6	Памятник	9	Школа

Фрагмент- село Зуевка (масштаб 1:5000)

УСЛОВНЫЕ ОБОЗНАЧЕНИЯ

Границы

	Граница муниципального района
	Граница сельсовета
	Граница населенного пункта

Объекты улично-дорожной  
сети населенного пункта

	Улицы, дороги
	Проезды

ОКС транспортных сооружений

	Мост
	Трубы водопропускные

ОКС внешнего  
автомобильного транспорта

	Автомобильная дорога регионального значения с асфальтным покрытием
	Автомобильная дорога местного значения с асфальтным и грунтовым покрытием
	Автомобильная дорога местного значения с грунтовым покрытием
	АЗС

ОКС железнодорожного  
транспорта

	Железная дорога прочая электрифицированная
	Жд станция
	Остановочный пассажирский железнодорожный пункт
	Переезд

Здания, строения

	Строения жилые
	Строения нежилые
	Производственные строения
	Строения общественные
	Церковь

Поверхностные водные  
объекты

	Река, ручей
	Пруды, озера
	Болото, заболоченность

ОКС гидротехнических  
сооружений

	Плотина
	Дамба

Объекты капитального строительства

план.	суц.	Наименование
		Администрация (сельсовет)
		Административные здания
		ФАП
		Почта
		Церковь
		Дом культуры
		Школа
		Детский сад
		Библиотека
		Спортивная площадка
		Пляж
		Объекты торговли, общественного питания
		Объект, связанный с производственной деятельностью
		Сельскохозяйственного назначения

ОКС инженерной инфраструктуры

план.	суц.	Наименование
		Водонапорная башня
		Подстанция 35 кВ
		ГРС
		ГРП

	ЛЕП 35 кВ
	ЛЕП 110 кВ
	ЛЕП 750 кВ
	Магистральный нефтепровод

Объекты культурного наследия

	Памятник
--	----------

УСЛОВНЫЕ ОБОЗНАЧЕНИЯ

план.	суц.	Наименование
		Земли населенных пунктов
		Территория размещения объектов общественно-делового назначения
		Территория размещения объектов производственного назначения
		Территория размещения объектов сельскохозяйственного назначения
		Территория размещения объектов рекреационного назначения
		Территория размещения объектов инженерной и транспортной инфраструктуры
		Территория размещения объектов специального назначения

(ОТПЕЧАТАНА В МАСШТАБЕ В 1 CM : 1150 M)

						Генеральный план муниципального образования "Зуевский сельсовет" Солнцевского района Курской области					
Изм.	Изм. №	Лист	№ доку.	Подп.	Дата	Генеральный план муниципального образования "Зуевский сельсовет" Солнцевского района Курской области	Старый	Лист	Листов		
Рук. проекта	Воробьева А.А.					Кадастровый план территории муниципального образования "Зуевский сельсовет" Солнцевского района Курской области					
Топограф	Романская Е.А.					Кадастровый план территории муниципального образования "Зуевский сельсовет" Солнцевского района Курской области					
						Кадастровый план территории муниципального образования "Зуевский сельсовет" Солнцевского района Курской области					
						Кадастровый план					