

Утверждена
Постановлением

(наименование документа об утверждении, включая наименования

Администрации

органов государственной власти или органов местного

Солнцевского района

самоуправления, принявших решение об утверждении схемы

Курской области

или подписавших соглашение о перераспределении земельных

от _____ № _____


**Схема расположения земельного участка или земельных участков на
кадастровом плане территории**

Условный номер земельного участка —		
Площадь земельного участка 44770 м ²		
Обозначение характерных точек границ	Координаты, м	
	X	Y
1	2	3
1	379022,70	1339845,30
2	379010,16	1339874,87
3	379002,55	1339896,97
4	378994,08	1339926,30
5	378992,50	1339937,05
6	378991,94	1339959,15
7	378990,90	1339979,57
8	378987,15	1339998,67
9	378980,82	1340016,66
10	378976,97	1340028,75
11	378973,28	1340039,44
12	378967,84	1340057,82
13	378958,14	1340089,82
14	378926,47	1340081,45
15	378926,23	1340077,61
16	378925,80	1340075,05
17	378924,77	1340071,34
18	378923,29	1340067,77
19	378921,37	1340064,42
20	378919,05	1340061,34
21	378916,36	1340058,56
22	378913,35	1340056,15
23	378910,06	1340054,12
24	378906,54	1340052,53
25	378902,86	1340051,38
26	378899,05	1340050,70
27	378895,20	1340050,50
28	378891,35	1340050,78
29	378887,56	1340051,54
30	378883,90	1340052,76
31	378880,42	1340054,43
32	378877,17	1340056,52
33	378874,21	1340059,00
34	378871,58	1340061,83

1	2	3
35	378869,32	1340064,96
36	378867,48	1340068,35
37	378866,06	1340071,95
38	378865,11	1340075,69
39	378864,63	1340079,52
40	378864,63	1340083,38
41	378865,11	1340087,21
42	378866,06	1340090,95
43	378867,48	1340094,55
44	378869,32	1340097,94
45	378871,58	1340101,07
46	378874,21	1340103,90
47	378877,17	1340106,38
48	378880,42	1340108,47
49	378883,90	1340110,14
50	378887,56	1340111,36
51	378891,35	1340112,12
52	378895,20	1340112,40
53	378899,05	1340112,20
54	378902,86	1340111,52
55	378906,54	1340110,37
56	378909,92	1340108,75
57	378912,29	1340107,47
58	378915,25	1340105,15
59	378918,19	1340102,53
60	378920,65	1340099,45
61	378922,60	1340096,38
62	378924,17	1340092,70
63	378925,21	1340089,54
64	378955,88	1340097,32
65	378939,75	1340150,67
66	378931,90	1340176,62
67	378753,47	1340113,25
68	378765,17	1340103,50
69	378773,87	1340088,05
70	378780,17	1340066,60
71	378786,77	1340046,35
72	378810,17	1340004,20
73	378828,77	1339966,55

1	2	3
74	378846,77	1339948,70
75	378859,97	1339931,00
76	378870,17	1339911,80
77	378883,37	1339882,55
78	378892,22	1339873,70
79	378900,17	1339869,65
80	378913,97	1339864,70
81	378925,52	1339858,55

1	2	3
82	378941,27	1339844,15
83	378952,51	1339834,17
84	378963,37	1339846,03
1	379022,70	1339845,30

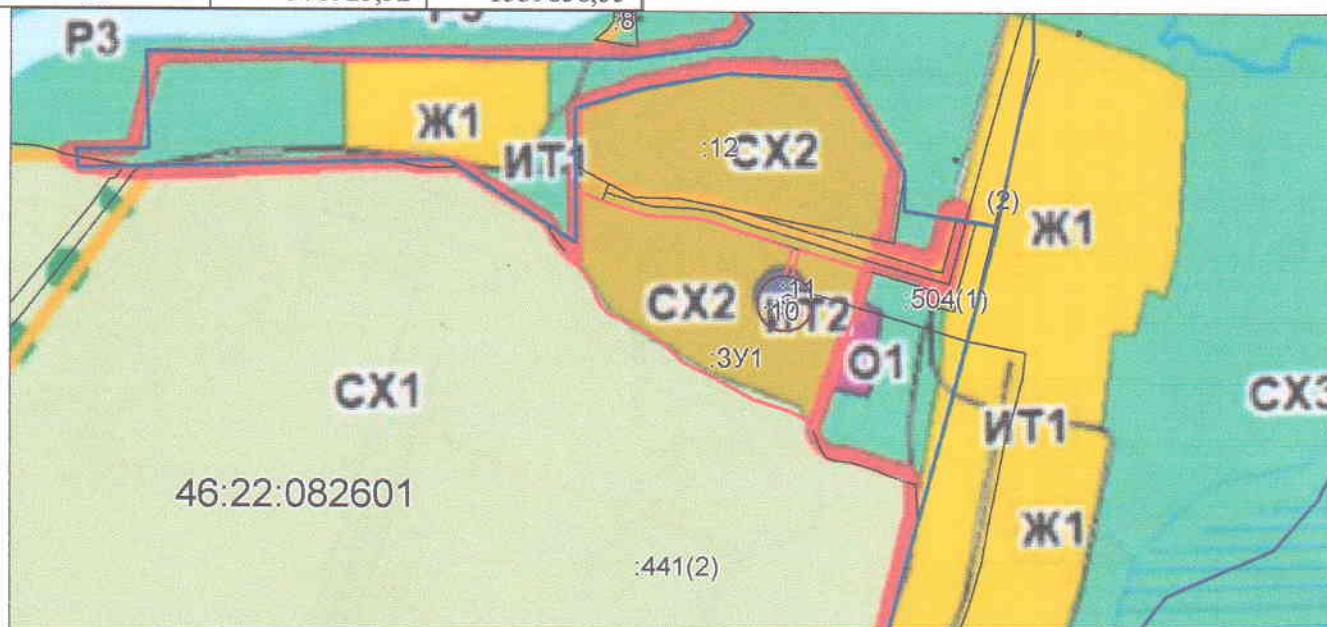

Система координат: МСК-46

Масштаб 1:8500

Условные обозначения:

- — граница образуемого земельного участка,
- — граница учтенного земельного участка,
- — граница кадастрового квартала,
- — характерная точка границы земельного участка.