



**Комитет строительства Курской области
ОБЛАСТНОЕ БЮДЖЕТНОЕ УЧРЕЖДЕНИЕ
«Проектный институт гражданского строительства,
планировки и застройки городов и поселков
«КУРСКГРАЖДАНПРОЕКТ»**

Квалификационный аттестат № 46-12-103

Заказчик - Администрация Солнцевского района Курской области

**Проект межевания территории по объекту:
«Автомобильная дорога по ул. Мирная и пер. мирный с. Шумаково
Солнцевского района Курской области»**

Проектная документация
Проект межевания территории
(Материалы по обоснованию проекта межевания территории)

Шифр-2020-2118-ПМТ2
Том 2

Арх. № 17932

Кадастровый инженер

Т.В. Мустафаева

Главный инженер проекта

С.В. Почепцова

2020г.

Взам. инв. №

Подп. и дата

Инв. № подл.

**Состав проекта:
Проект межевания территории.
Основная часть проекта**

Обозначение	Наименование	Примечание Стр.
2020-2118-ПМТ1.С	Содержание	2
2020-2118-ПМТ1.ПЗ	Пояснительная записка	3-5
2020-2118-ПМТ1.ЭЗУ	Экспликация земельных участков	6-7
	Схема расположения земельного участка на КПТ (6 листов)	8-13
2020-2118 – ПМТ	Чертеж межевания территории М 1:500 (8 листов)	14-21
2020-2118 – ПМТ1	Техническое задание (в архивный экземпляр)	22

Материалы по обоснованию проекта.

Обозначение	Наименование	Примечание Стр.
2020-2118-ПМТ2.СП	Состав проекта	2
2020-2118 – ПМТ	Чертеж межевания территории (полоса отвода) М 1:2000 (2 листа)	3-4
2020-2118 – ПМТ2	Техническое задание (в архивный экземпляр)	5


Арх.№17932

Инва.№ подл.	Подпись и дата		Взаим.Инва.№											
	Изм.	Кол.	Лист	№до	Подпись	Дата	2020-2118-ПМТ2.СП				Арх.№17932			
	Разработал	Мустафаева				09.20	Содержание				Стадия	Лист	Листов	
											П	1	1	
											ОБУ			
											«Курскгражданпроект»			

Изм. № подл.	Подпись и дата	Взам. инв. №
--------------	----------------	--------------

Лист1
Лист2

Линия сводки

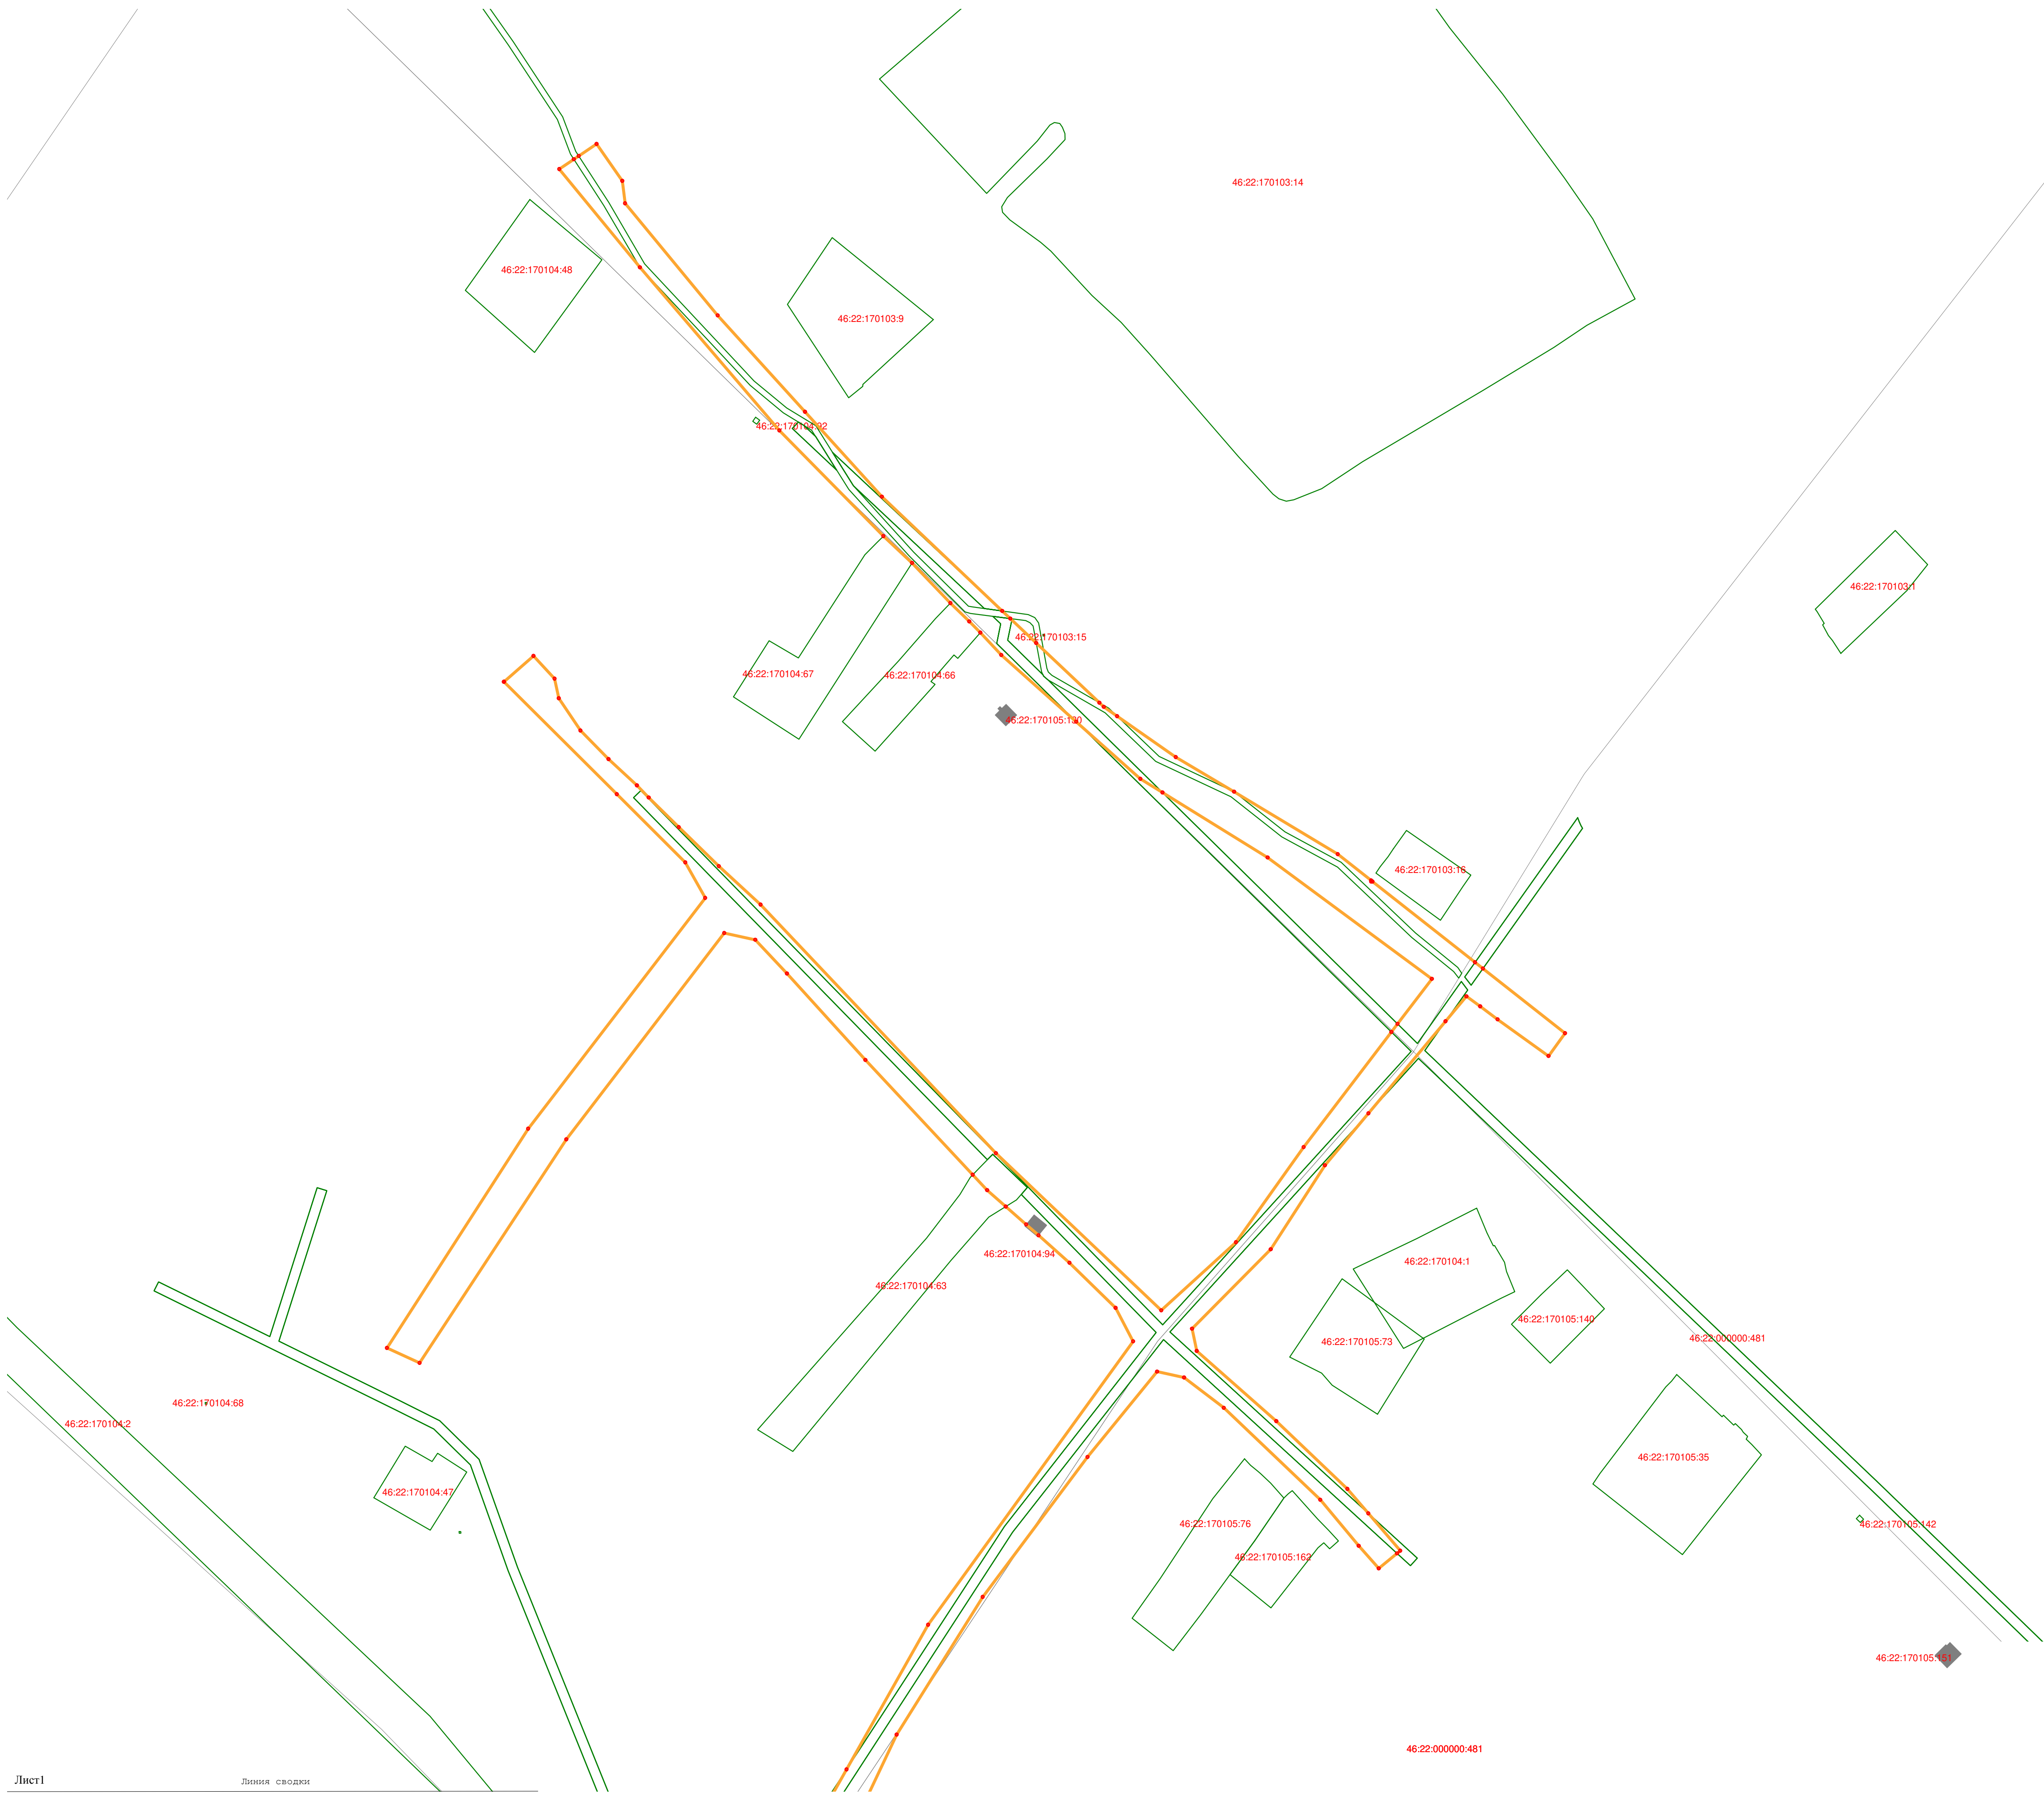

УСЛОВНЫЕ ОБОЗНАЧЕНИЯ


— ГРАНИЦА ПОЛОСЫ ОТВОДА

— ГРАНИЦА ЗЕМЕЛЬНЫХ УЧАСТКОВ, СВЕДЕНИЯ О КОТОРЫХ СОДЕРЖАТСЯ В ЕГРН

◆ - ОБЪЕКТЫ КАПИТАЛЬНОГО СТРОИТЕЛЬСТВА, СВЕДЕНИЯ О ГРАНИЦАХ КОТОРЫХ СОДЕРЖАТСЯ В ЕГРН

Арх.№ 17932

							2020-2118-ПМТ			
							"Автомобильная дорога по ул. Мирная и пер. Мирный с. Шумаково Солнцевского района Курской области"			
Изм.	Коп.	Лист	№ док.	Подп.	Дата		Чертеж проекта межевания территории (полоса отвода)	Стадия	Лист	Листов
Кад.инженер	ГИП	Мустафарова Т.В.	Почепцова С.В.		09.20г.	09.20г.		П	1	2
							М 1:2000	ОБУ "КУРСКГРАЖДАНПРОЕКТ"		

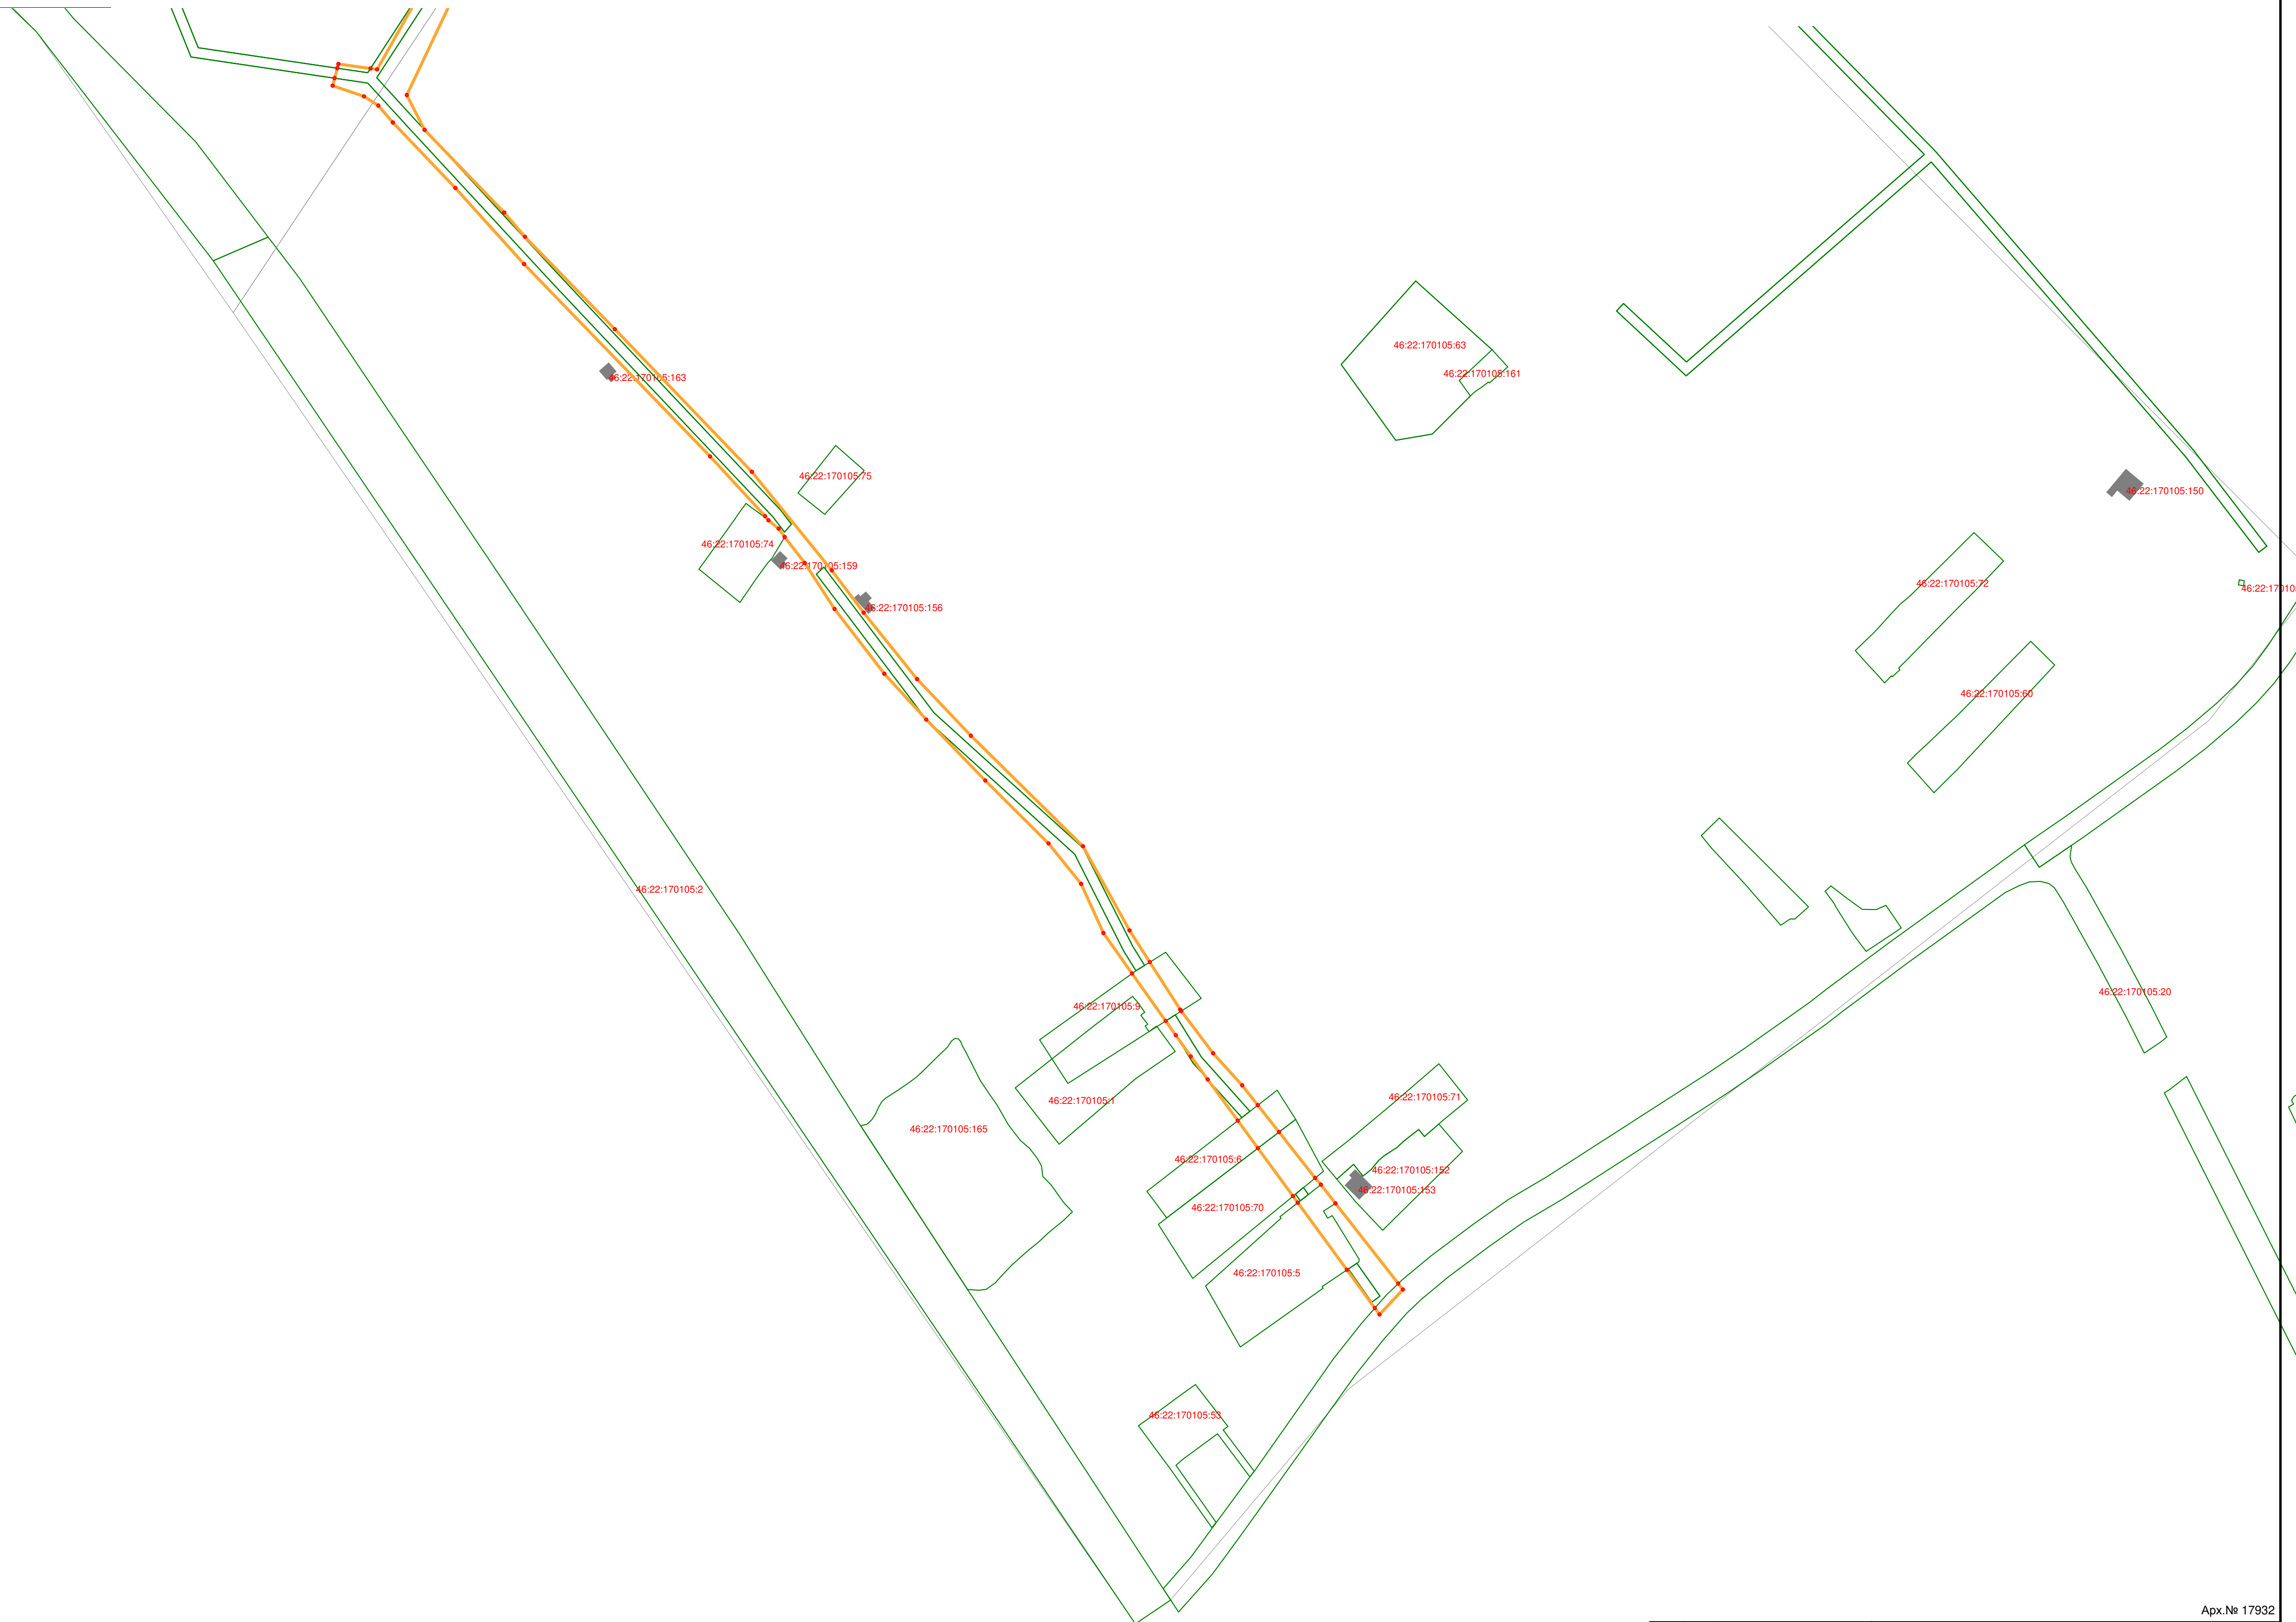

Инв. № подл.	Подпись и дата	Взам. инв. №

						2020-2118-ПМТ			
						"Автомобильная дорога по ул. Мирная и пер. Мирный с. Шумаково Солнечногорского района Курской области"			
Изм.	Кол.	Лист	№ док.	Подп.	Дата	Чертеж проекта межевания территории (полоса отвода)	Студия	Лист	Листов
Кад.инженер		Мустафаева Т.В			09.20г.		П	2	2
ГИП		Пончелова С.В.			09.20г.				
						М 1:2000	ОБУ "КУРСГРАЖДАНПРОЕКТ"		