

Утверждена  
Постановлением

(наименование документа об утверждении, включая наименования)

Администрации

органов государственной власти или органов местного

Солнцевского района

самоуправления, принявших решение об утверждении схемы

Курской области


или подписавших соглашение о перераспределении земельных участков)

от

№

### Схема расположения земельного участка или земельных участков на кадастровом плане территории

Условный номер земельного участка —		
Площадь земельного участка 2217 м <sup>2</sup>		
Обозначение характерных точек границ	Координаты, м	
	X	Y
1	2	3
1	393727,91	1334470,08
2	393724,74	1334525,33
3	393684,72	1334525,71
4	393688,00	1334470,00
1	393727,91	1334470,08

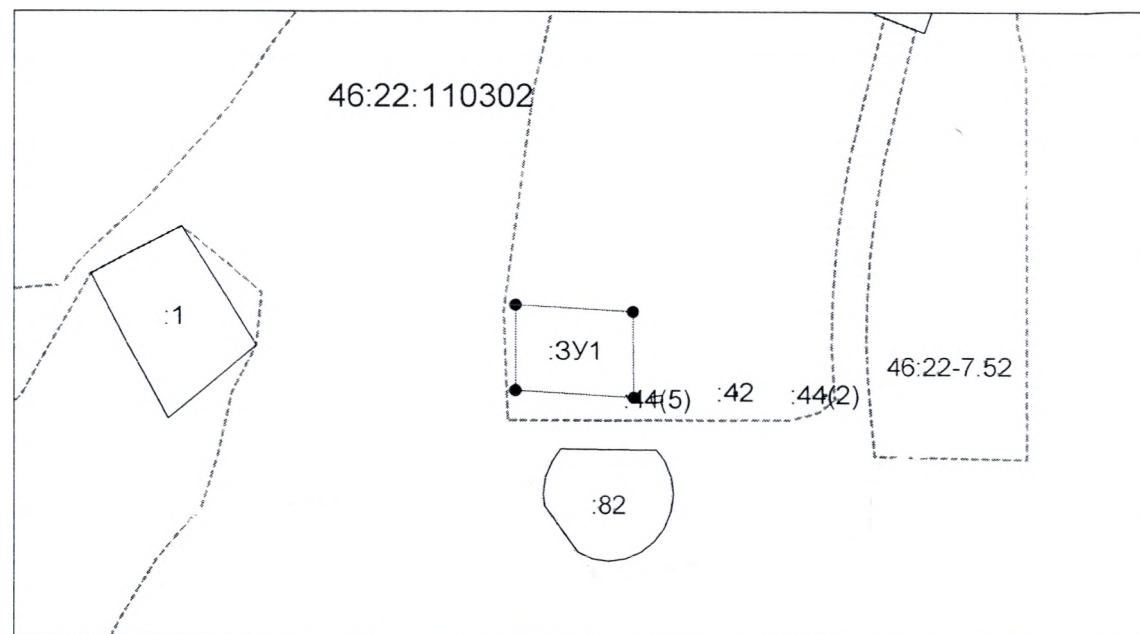


Система координат: МСК-46

Масштаб 1:3500

#### Условные обозначения:

- — граница образуемого земельного участка.
- · — · — граница учтенного земельного участка.
- — граница кадастрового квартала.
- — характерная точка границы земельного участка.

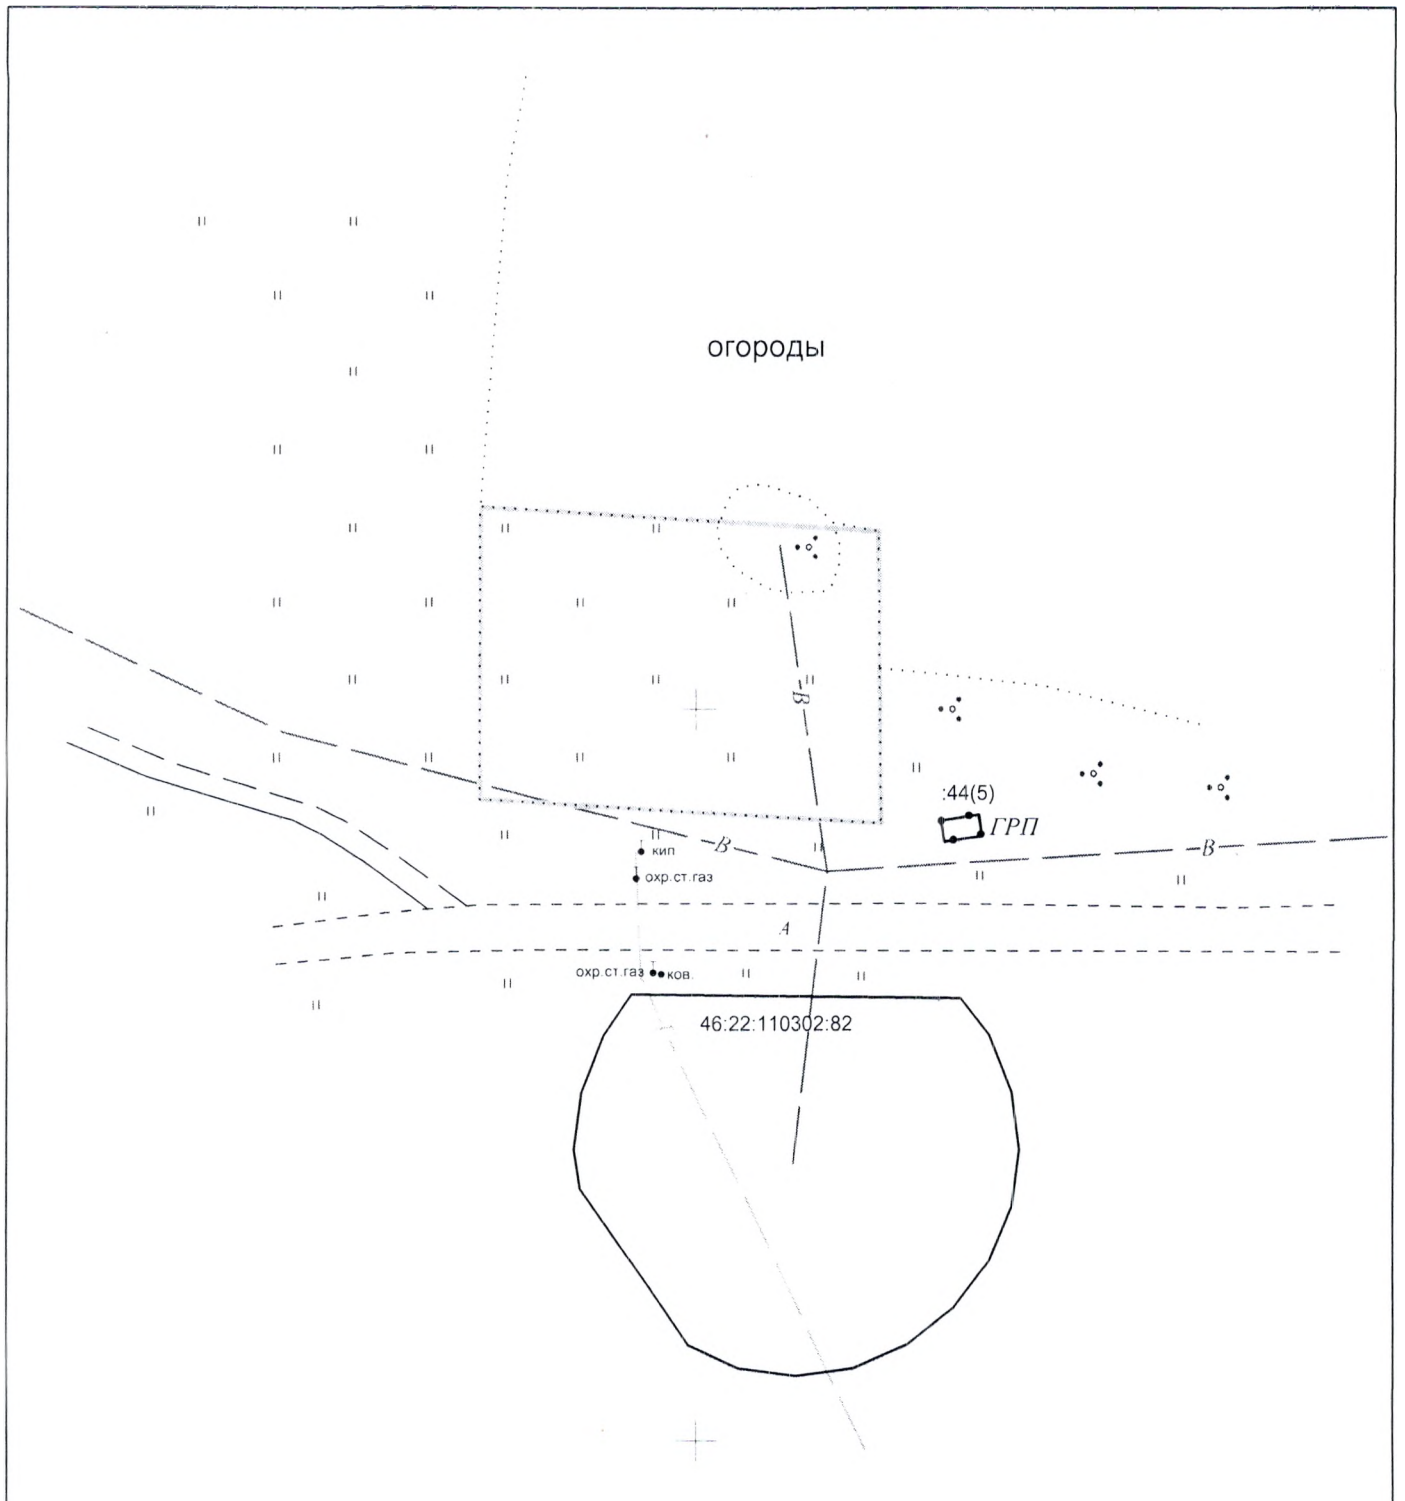

— Граница по сведениям ГКН

— Граница участка

Ориентировочная площадь земельного участка вычисленная графическим способом 2217 кв.м

<b>ООО "ГЕОМАСТЕР"</b>				Общество с ограниченной ответственностью "Геомастер" Свидетельство от 22.04.2013г. № 01-И-№2485			
Директор	Шемякин С.В.			Заказчик: Доброва Татьяна Сергеевна			
Исполнитель	Черкасова С.В.			Объект: д. Халино, ул. Колхозная. Ивановский с/с	Заказ	Лист	Масштаб
					22/44с	1/1	1: 1000
				Топографический план		ИНВ. № 22/44с	