



Схема границ зон с особыми условиями использования территории муниципального образования "Бунинский сельсовет" Солнцевского района Курской области

УТВЕРЖДЕНО
решением Представительного собрания
Солнцевского района Курской области
от 29 марта 2019 года №56/4

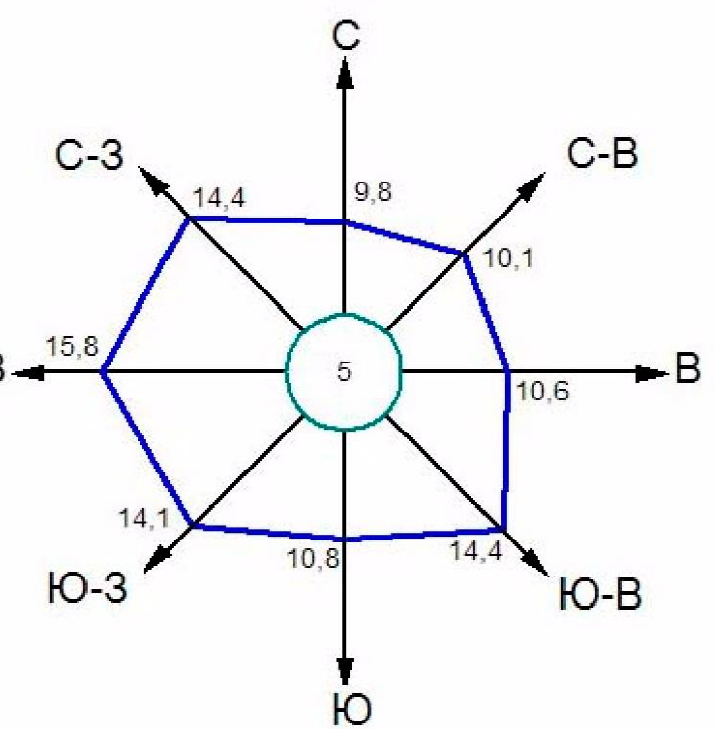

Штиль
Среднегодовая повторяемость
направления ветра

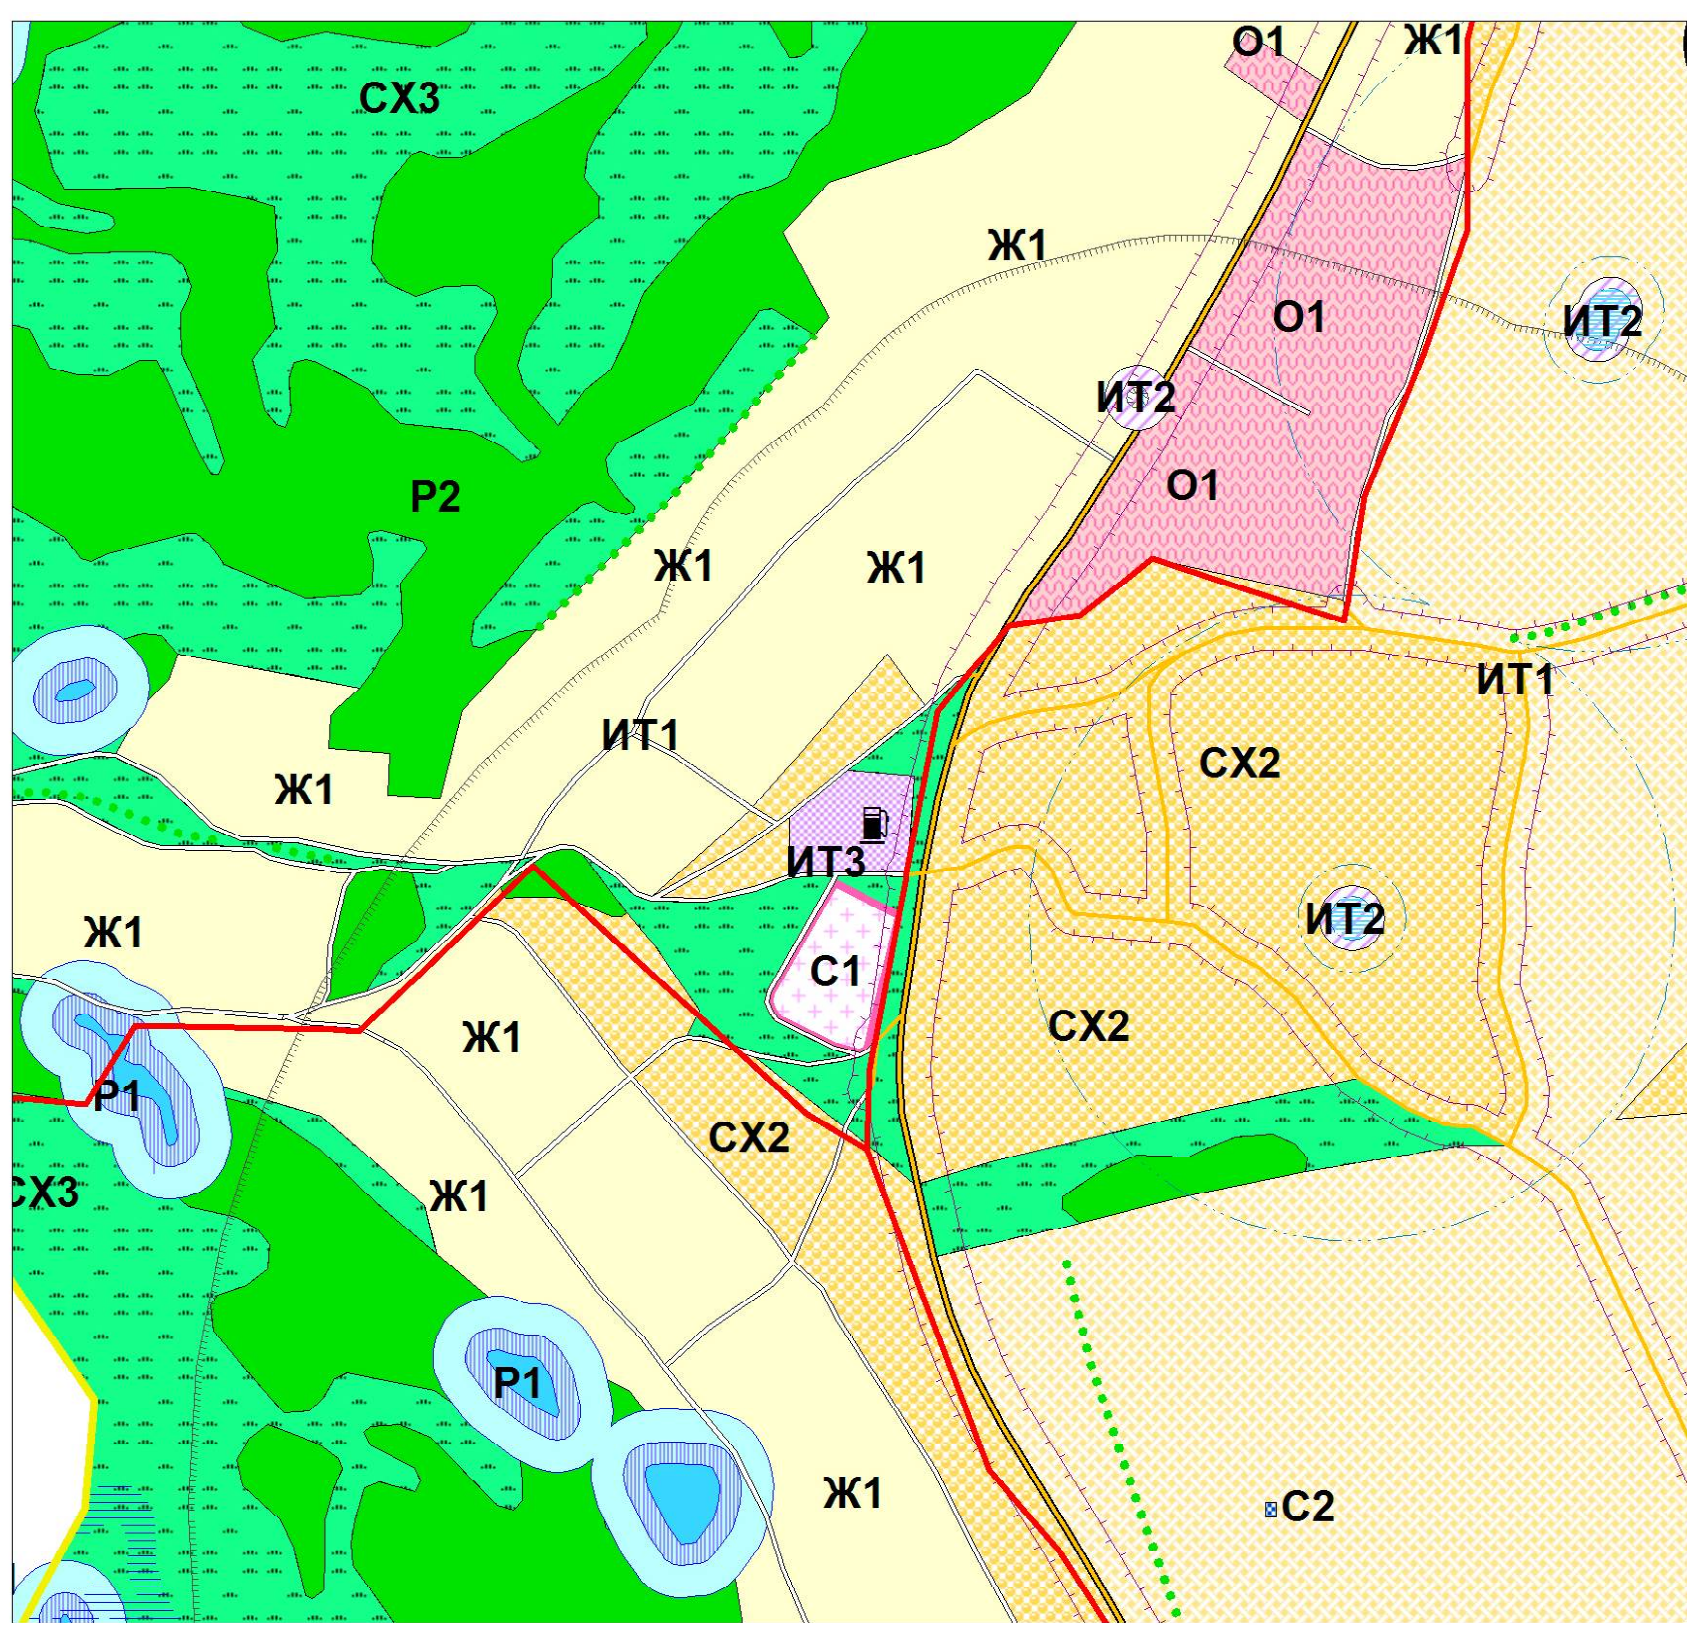

Фрагмент- с.Бунино (масштаб 1:5000)

Ограничения использования территории

- Водоохранная зона
- Прибрежная защитная полоса
- Зона охраны источников питьевого водоснабжения 1-го пояса
- Зона охраны источников питьевого водоснабжения 2-го пояса
- Зона охраны источников питьевого водоснабжения 3-го пояса
- Граница санитарно-защитных зон
- Охранная зона автомобильных дорог (Придорожная полоса)

УСЛОВНЫЕ ОБОЗНАЧЕНИЯ

- Границы
- Граница района
 - Граница сельсовета
 - Граница населенного пункта

Объекты улично-дорожной сети населенного пункта

- Улицы, дороги
- Проезды

ОКС гидротехнических сооружений

- Плотина
- Дамба

ОКС внешнего автомобильного транспорта

- Автомобильная дорога межмуниципального значения с асфальтным покрытием
- Автомобильная дорога с асфальтовым и грунтовым покрытием

ОКС транспортных сооружений

- Мост

Растительность

- Леса густые, питомники, сплошные заросли кустарника
- Луговая растительность
- Сад
- Озеленение вдоль дорог

Поверхностные водные объекты

- Река, ручей
- Пруды, озера
- Болото, заболоченность

ОКС инженерной инфраструктуры

- ЛЭП 35 кВ
- Линии связи

Градостроительное зонирование

- Ж1 Зона малоэтажной жилой застройки
- О1 Зона общественно-деловая
- П1 Зона производственная
- СХ1 Зона занятая сельскохозяйственными угодьями
- СХ2 Зона занятая объектами сельскохозяйственного назначения
- ИТ1 Зона улично-дорожной сети
- ИТ2 Зона инженерной инфраструктуры
- ИТ3 Зона сооружений и коммуникаций транспорта

- С1 Зона кладбищ
- С2 Зона скотомогильников
- Р1 Зона рекреации
- Р2 Зона рекреации
- СХ3 Зона природно-ландшафтной территории, в соответствии с местными условиями (территория общего пользования)

						Схема границ зон с особыми условиями использования территории муниципального образования "Бунинский сельсовет" Солнцевского района Курской области		
Изм.	Наим. уч.	Лист	№ док.	Подп.	Дата	Графические материалы обоснования внесения изменений в "Правила землепользования и застройки" муниципального образования "Бунинский сельсовет" Солнцевского района Курской области		
Рис. проекта	Воробьев А.А.					Стадия	Лист	Листов
Топограф	Рожникова Е.А.						2	2
						Схема границ зон с особыми условиями использования территории муниципального образования "Бунинский сельсовет" Солнцевского района Курской области Масштаб 1:25000		
						И.П. Воробьев А.А.		