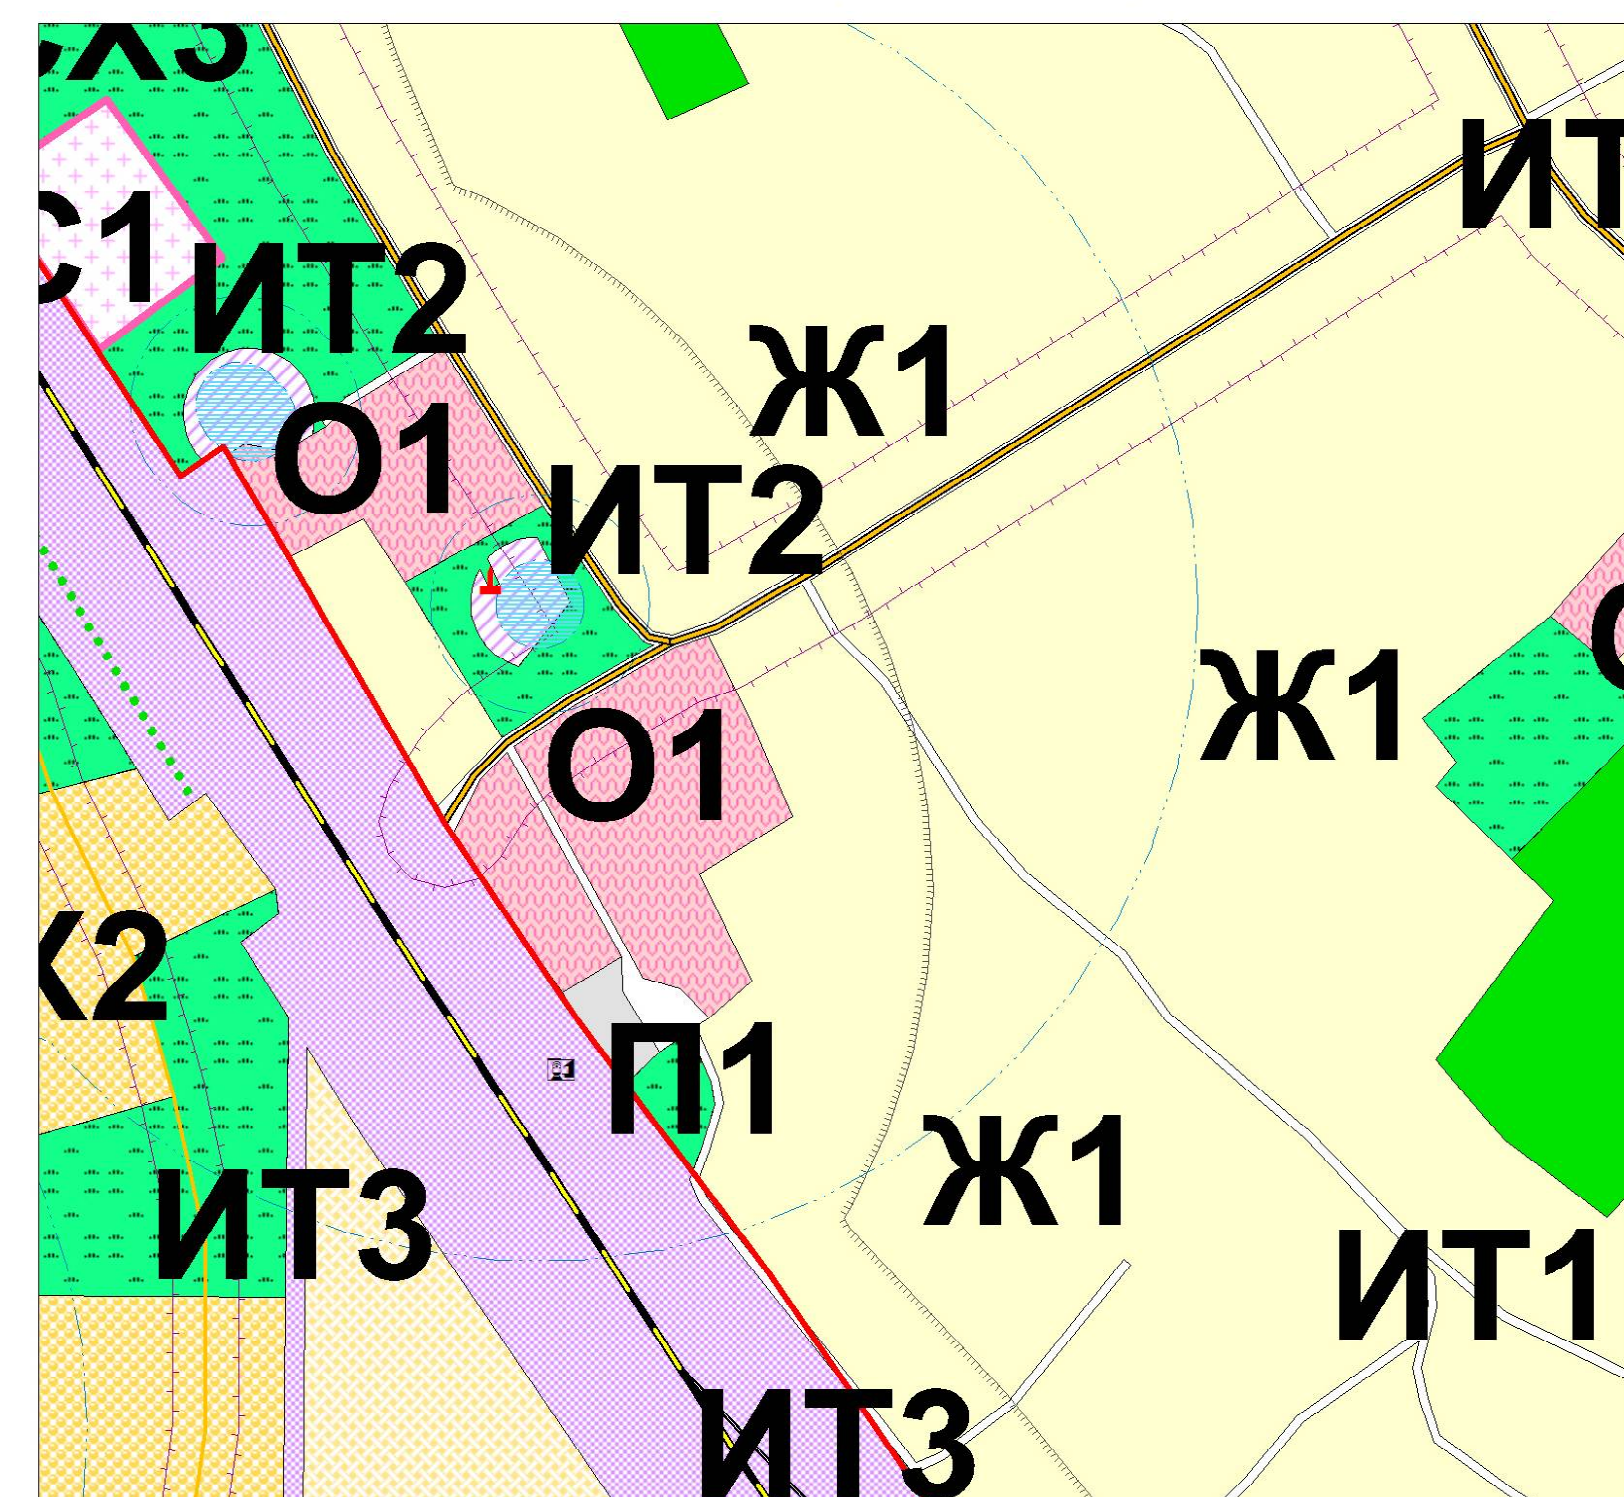


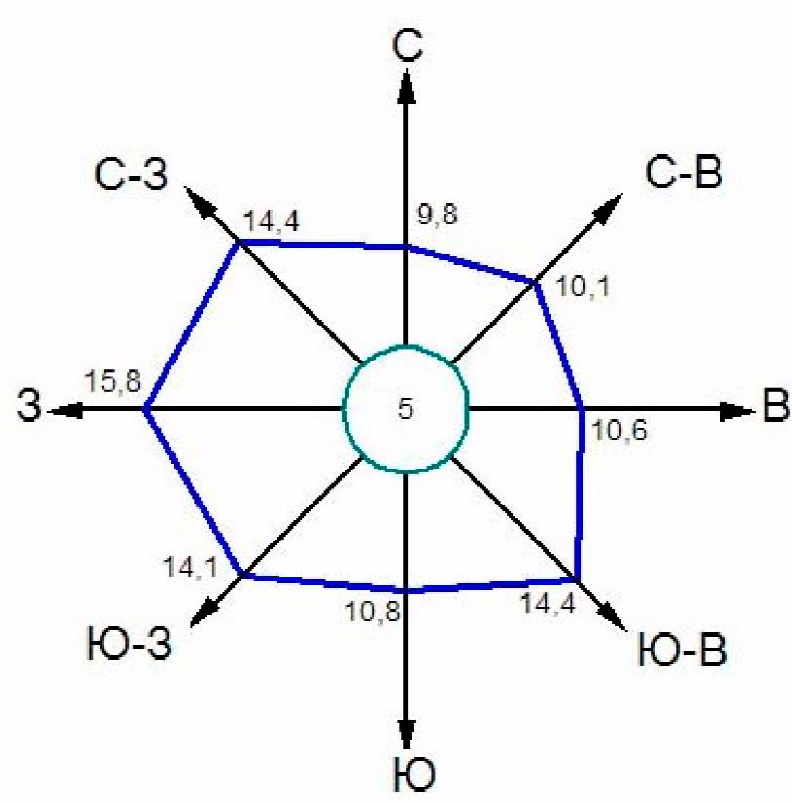


Схема границ зон с особыми условиями использования территории муниципального образования "Шумаковский сельсовет" Солнцевского района Курской области

решением Представительного собрания
Солнцевского района Курской области
от 2020 г. №



Фрагмент - с.Шумаково (масштаб 1:5000)



Штиль
Среднегодовая повторяемость направления ветра

УСЛОВНЫЕ ОБОЗНАЧЕНИЯ

- Границы**
- Граница района
 - Граница сельсовета
 - Граница населенного пункта

Объекты улично-дорожной сети населенного пункта

- Улицы, дороги
- Проезды

ОКС гидротехнических сооружений

- Плотина
- Дамба

ОКС транспортных сооружений

- Мост

Ограничения использования территории

- Водоохранная зона
- Прибрежная защитная полоса
- Зона охраны источников питьевого водоснабжения 1-го пояса
- Зона охраны источников питьевого водоснабжения 2-го пояса
- Зона охраны источников питьевого водоснабжения 3-го пояса
- Граница санитарно-защитных зон
- Охранная зона автомобильных дорог (Придорожная полоса)

КУРСКИЙ РАЙОН

Бунинский сельсовет

МЕДВЕНСКИЙ РАЙОН

Ивановский сельсовет

Градостроительное зонирование

- Ж1 Зона малоэтажной жилой застройки
- О1 Зона общественно-деловая
- СХ1 Зона занятая сельскохозяйственными угодьями
- СХ2 Зона занятая объектами сельскохозяйственного назначения
- ИТ1 Зона улично-дорожной сети
- ИТ2 Зона инженерной инфраструктуры
- ИТ3 Зона сооружений и коммуникаций транспорта
- С1 Зона кладбищ
- С2 Зона скотомогильника
- Р1 Зона рекреации
- Р2 Зона рекреации
- Р3 Земли лесного фонда
- СХ3 Зона природно-ландшафтной территории, в соответствии с местными условиями (территория общего пользования)

(ОТПЕЧАТАНА В МАСШТАБЕ 1 : 1200)

ОКС железнодорожного транспорта

- Железная дорога прочая электрифицированная
- Железная дорога прочая неэлектрифицированная
- ЖД вокзал
- ЖД станция

ОКС внешнего автомобильного транспорта

- Автомобильная дорога межмуниципального значения с асфальтным покрытием
- Автомобильная дорога с асфальтным и грунтовым покрытием
- Переезд

ОКС инженерной инфраструктуры

- ЛЭП 35 кВ
- Подстанция 110 кВ
- ЛЭП 110 кВ
- ЛЭП 750 кВ
- Вышка сотовой связи
- ГРП
- Магистральный газопровод

Объекты культурного наследия

- Памятники

Растительность

- Леса густые, питомники, сплошные заросли кустарника
- Луговая растительность
- Сад
- Озеленение вдоль дорог

Поверхностные водные объекты

- Река, ручей
- Пруды, озера
- Болото, заболоченность

						Муниципальный контракт			
						Схема границ зон с особыми условиями использования территории муниципального образования "Шумаковский сельсовет" Солнцевского района Курской области			
Изм.	Нач. уч.	Лист	№ док.	Подп.	Дата		Страница	Лист	Листов
Рук. проекта	Воробьев А.А.					Графические материалы обоснования внесения изменений в Правила землепользования и застройки муниципального образования "Шумаковский сельсовет" Солнцевского района Курской области		2	2
Толерант	Романюков Е.А.								
						Схема границ зон с особыми условиями использования территории муниципального образования "Шумаковский сельсовет" Солнцевского района Курской области Масштаб 1:20000	И.П. Воробьев А.А.		