

**ОБЩЕСТВО С ОГРАНИЧЕННОЙ ОТВЕТСТВЕННОСТЬЮ
«ГЕОМАСТЕР»**

СВИДЕТЕЛЬСТВО № 01-И-№2185 22 АПРЕЛЯ 2013г.

**ПРИЛОЖЕНИЕ 2
УТВЕРЖДЕНО**

от _____
№ _____

**Проект межевания территории № 20/736
(основная часть)**

**Объект: Автомобильная дорога по улице Луговая с. Плоское
Солнцевского района Курской области**

**Заказчик: ООО «Управление капитального строительства и
проектирования»**

Директор ООО «Геомастер»

Шемякин С.В.

г. Курск 2020г.

О г л а в л е н и е

[illegible]

ПОЯСНИТЕЛЬНАЯ ЗАПИСКА.

Проведение работ по составлению проекта межевания территории проектируемого линейного объекта: «Автомобильная дорога по улице Луговая с. Плоское Солнцевского района Курской области», выполнено ООО «Геомастер» на основании заявления ООО «Управление капитального строительства и проектирования».

Работы выполнены в соответствии с генеральным планом, предоставленным заказчиком.

В ходе подготовительных работ выполнен сбор, изучение и анализ имеющихся картографических материалов, материалов аэрофотосъемки территории проведения работ, ранее выполненных проектно-изыскательских, землеустроительных и других работ, а также имеющихся сведений на район работ о земельных участках, содержащихся в государственном кадастре недвижимости, землеустроительной, градостроительной, геодезической, картографической и иной документации.

Полевые работы выполнялись с целью обновления существующего картографического материала масштаба 1:500.

Границы земельных участков определены на откорректированном топографическом плане масштаба 1:500 согласно генеральному плану.

Координаты углов поворотов границ земельных участков, определены аналитически с применением программы Digital.

По результатам полевых измерений и имеющегося картографического материала составлена откорректированная цифровая векторная карта масштаба 1:500, на основе которой подготовлен проект межевания линейного объекта

Проект межевания подготовлен с целью отображения на нем проектного решения границ земельных участков под линейным объектом. На проектный план нанесены границы земельных участков с учетом кадастрового деления и участков, стоящих на кадастровом учете.

Работы выполнены в соответствии с требованиями “ ИНСТРУКЦИИ ПО МЕЖЕВАНИЮ ЗЕМЕЛЬ 1996 года” и «Методических рекомендаций по проведению межевания объектов землеустройства» от 17.02.2003г. и Федерального закона о кадастре недвижимости 221-ФЗ от 4.07.2007г.

Площадь земельного участка (полосы отвода на местности) для строительства автомобильной дороги, необходимого для производства строительных работ, составляет 31675 кв.м. и проектируется на трех участках:

- участок № 1 (428 кв.м.) полностью расположен в пределах земельного участка с кадастровым номером 46:22:000000:1единое землепользование(входящий 46:22:130302:3,)*
- участок № 2 (30405 кв.м.), проходит по территории кадастрового квартала 46:22:130302,*
- участок № 3 (842 кв.м.), полностью расположен в пределах земельного участка с кадастровым номером 46:22:130302:146.*

Данные координат углов поворотов границы территории размещены на топографическом плане масштаба 1:500 в таблице «Координаты точек границ земельных участков».

Сведения о площади земельных участков, о кадастровых кварталах и о землях сторонних землепользователей размещены на топографическом плане масштаба 1:500 в таблице «Экспликация земельных участков».

Участок № 2 расположен на землях населенных пунктов, разрешенное использование – земельные участки (территории) общего пользования.


Так же составлена ведомость координат земельных участков, в которой даны координаты и площадь каждого земельного участка .

Работы выполнил:


Корженко М.А.

Проверил: директор

Шемякин С.В.

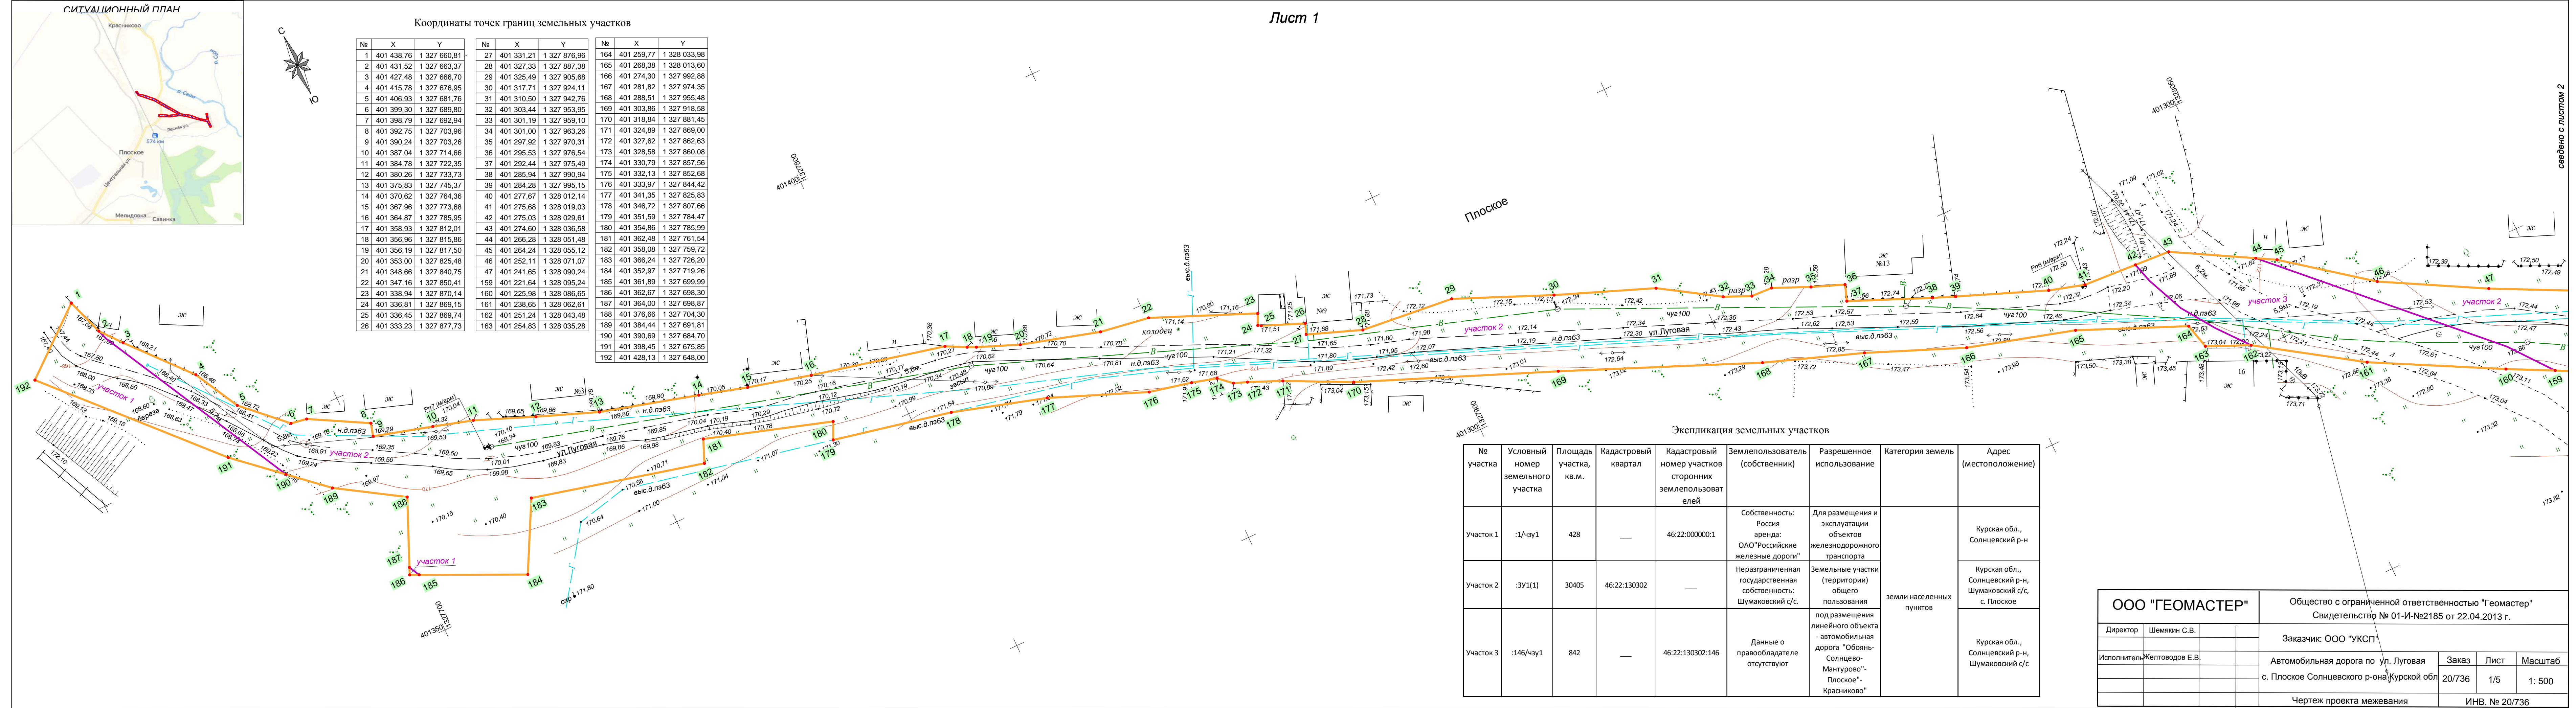


№	X	Y
48	401 216,18	1 328 141,65
49	401 198,16	1 328 177,36
50	401 185,96	1 328 199,58
51	401 182,96	1 328 198,36
52	401 178,50	1 328 207,55
53	401 181,97	1 328 209,46
54	401 143,79	1 328 284,42
55	401 124,12	1 328 319,89
56	401 113,56	1 328 337,15
57	401 082,87	1 328 383,06
58	401 058,93	1 328 420,91
59	401 047,97	1 328 437,45
60	401 028,06	1 328 471,56
61	401 019,32	1 328 489,57
62	401 011,37	1 328 506,65
63	401 005,81	1 328 524,08
64	401 002,59	1 328 545,80
125	400 990,26	1 328 513,95
126	400 991,46	1 328 484,48
127	400 990,38	1 328 444,98
147	401 002,62	1 328 423,00
148	401 005,05	1 328 443,76
149	401 006,82	1 328 479,32
150	401 034,41	1 328 428,98
151	401 067,91	1 328 379,00
152	401 078,47	1 328 362,00
153	401 091,59	1 328 340,13
154	401 111,30	1 328 312,05
155	401 130,55	1 328 277,64
156	401 156,98	1 328 223,86
157	401 166,48	1 328 206,25
158	401 183,92	1 328 170,08

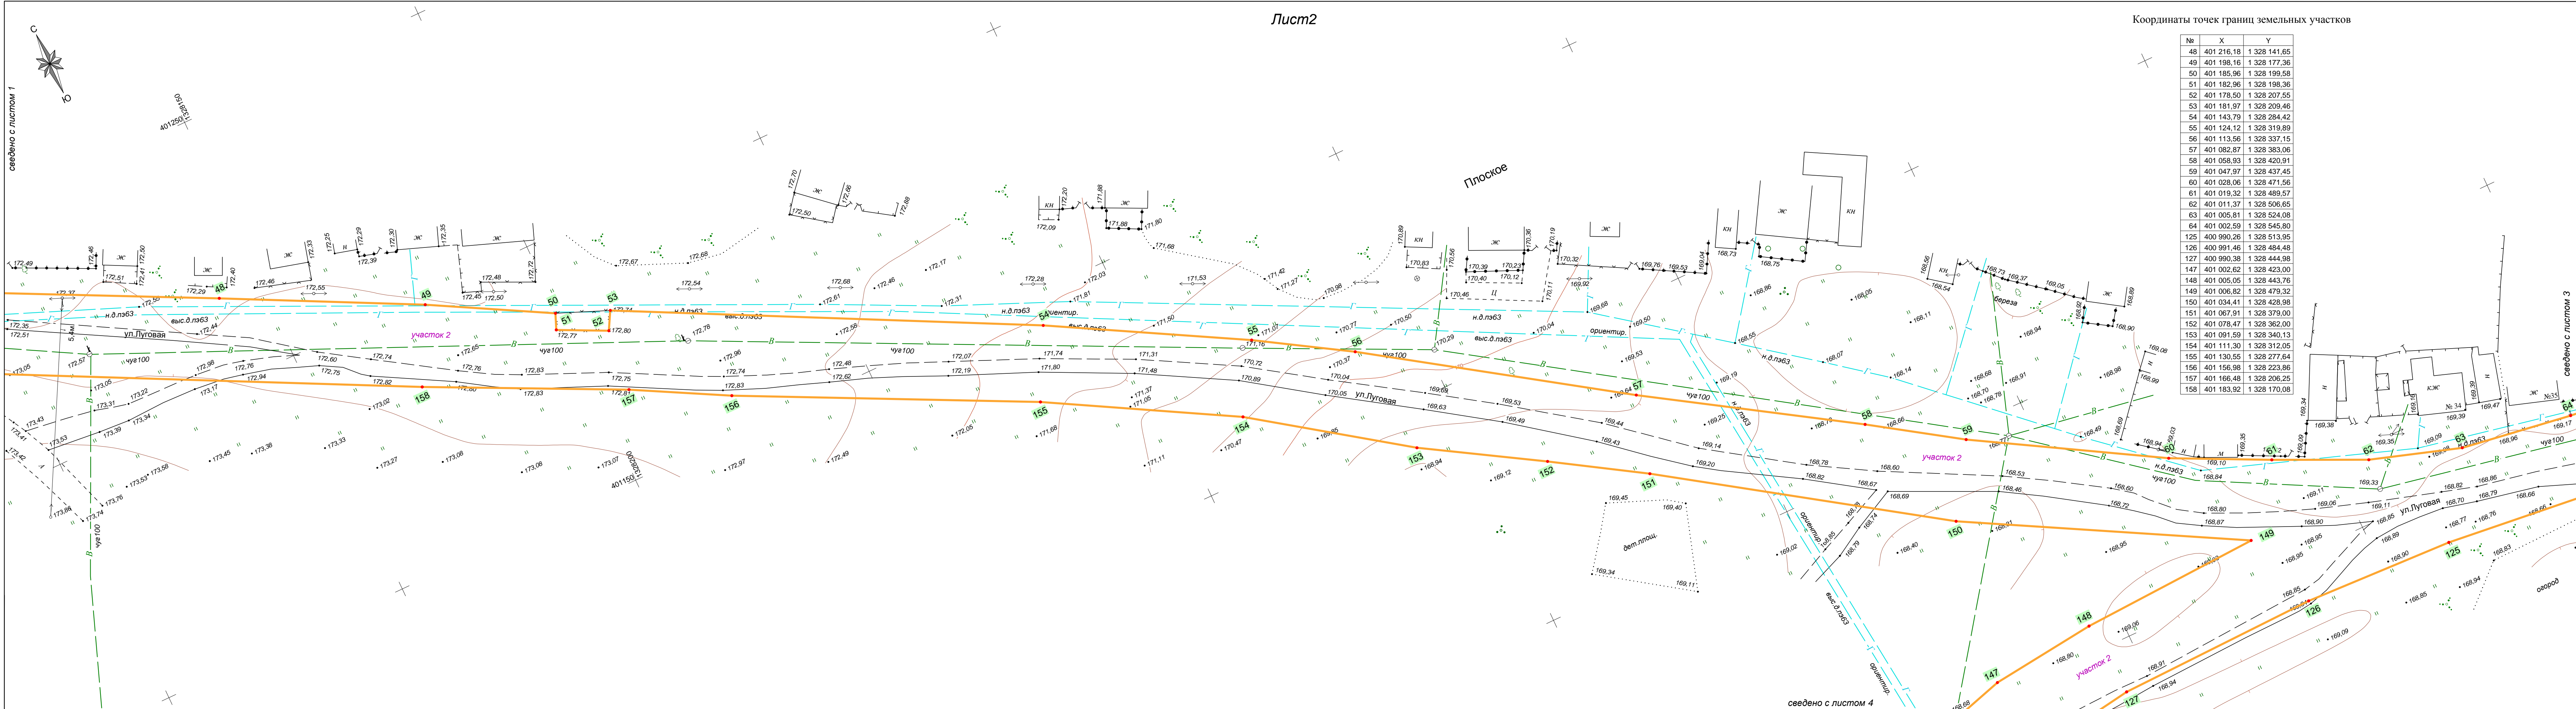

соединено с листом 1


соединено с листом 3

соединено с листом 4

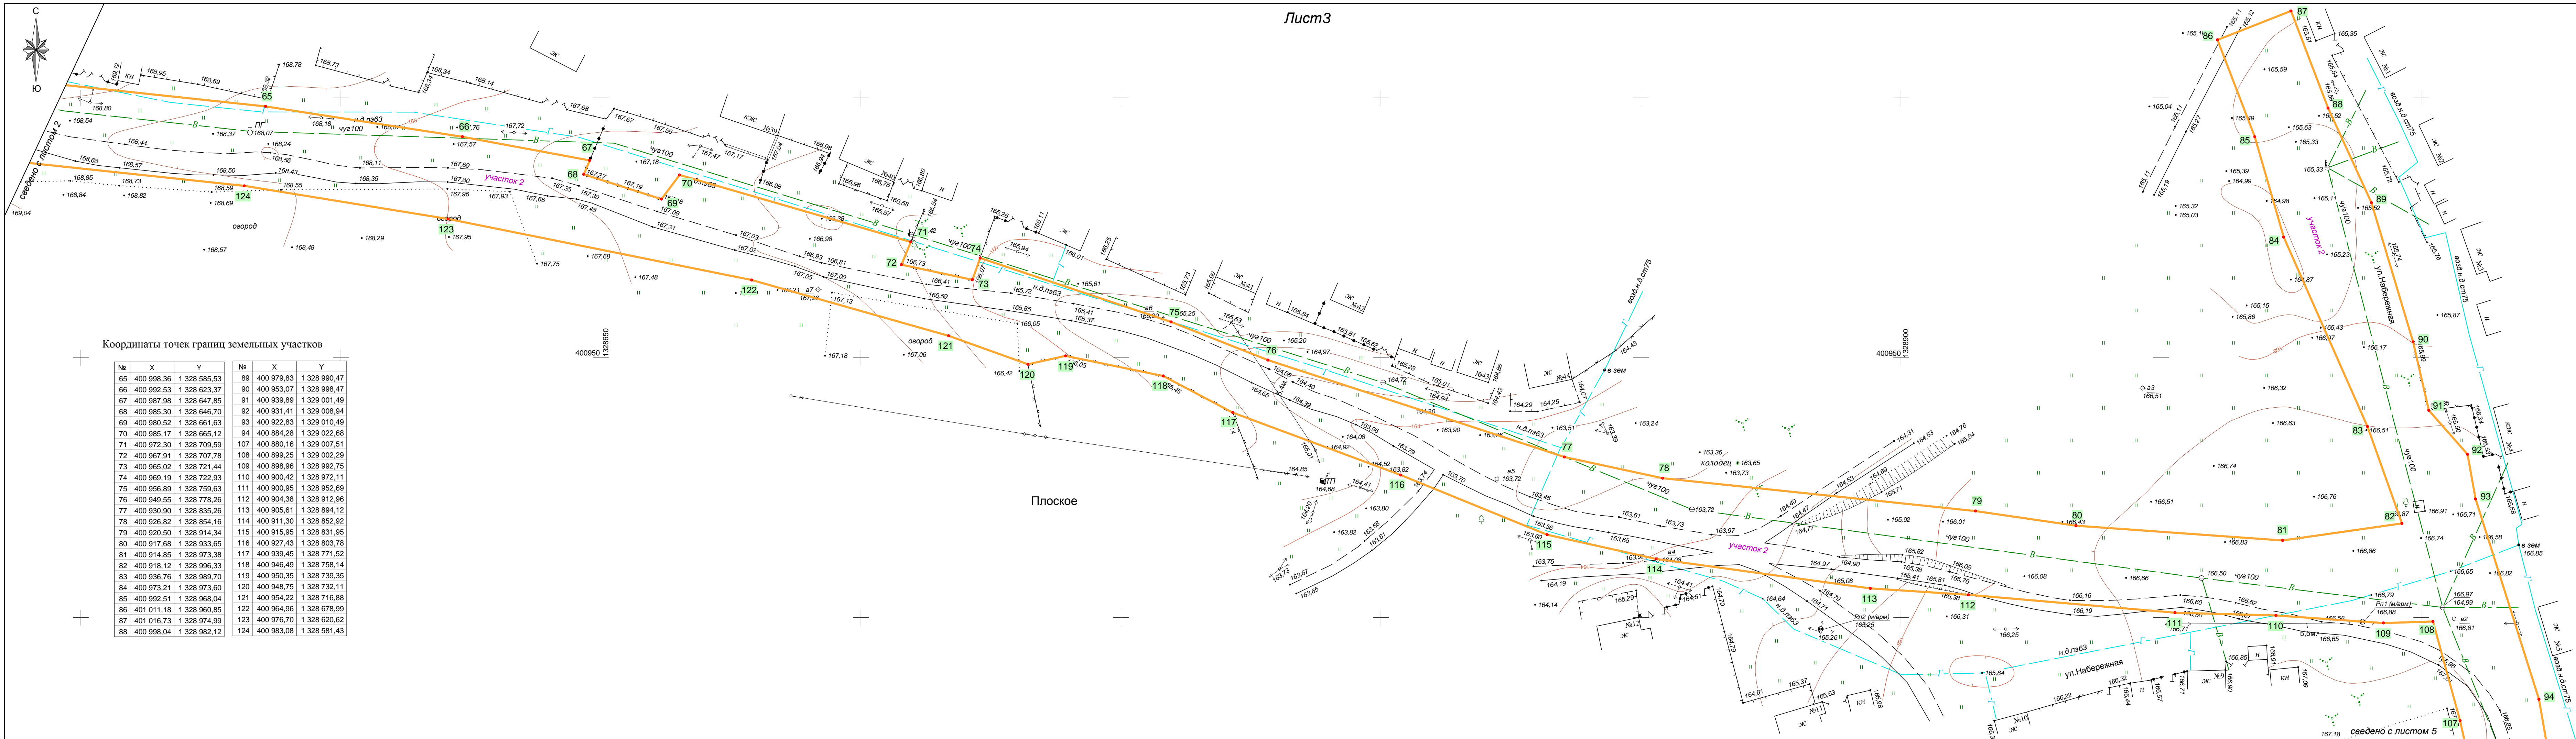

Координаты точек границ земельных участков

№	X	Y	№	X	Y
65	400 998,36	1 328 585,53	89	400 979,83	1 328 990,47
66	400 992,53	1 328 623,37	90	400 953,07	1 328 998,47
67	400 987,98	1 328 647,85	91	400 939,89	1 329 001,49
68	400 985,30	1 328 646,70	92	400 931,41	1 329 008,94
69	400 980,52	1 328 661,63	93	400 922,83	1 329 010,49
70	400 985,17	1 328 665,12	94	400 884,28	1 329 022,68
71	400 972,30	1 328 709,59	107	400 880,16	1 329 007,51
72	400 967,91	1 328 707,78	108	400 899,25	1 329 002,29
73	400 965,02	1 328 721,44	109	400 898,96	1 328 992,75
74	400 969,19	1 328 722,93	110	400 900,42	1 328 972,11
75	400 956,89	1 328 759,63	111	400 900,95	1 328 952,69
76	400 949,55	1 328 778,26	112	400 904,38	1 328 912,96
77	400 930,90	1 328 835,26	113	400 905,61	1 328 894,12
78	400 926,82	1 328 854,16	114	400 911,30	1 328 852,92
79	400 920,50	1 328 914,34	115	400 915,95	1 328 831,95
80	400 917,68	1 328 933,65	116	400 927,43	1 328 803,78
81	400 914,85	1 328 973,38	117	400 939,45	1 328 771,52
82	400 918,12	1 328 996,33	118	400 946,49	1 328 758,14
83	400 936,76	1 328 989,70	119	400 950,35	1 328 739,35
84	400 973,21	1 328 973,60	120	400 948,75	1 328 732,11
85	400 992,51	1 328 968,04	121	400 954,22	1 328 716,88
86	401 011,18	1 328 960,85	122	400 964,96	1 328 678,99
87	401 016,73	1 328 974,99	123	400 976,70	1 328 620,62
88	400 998,04	1 328 982,12	124	400 983,08	1 328 581,43

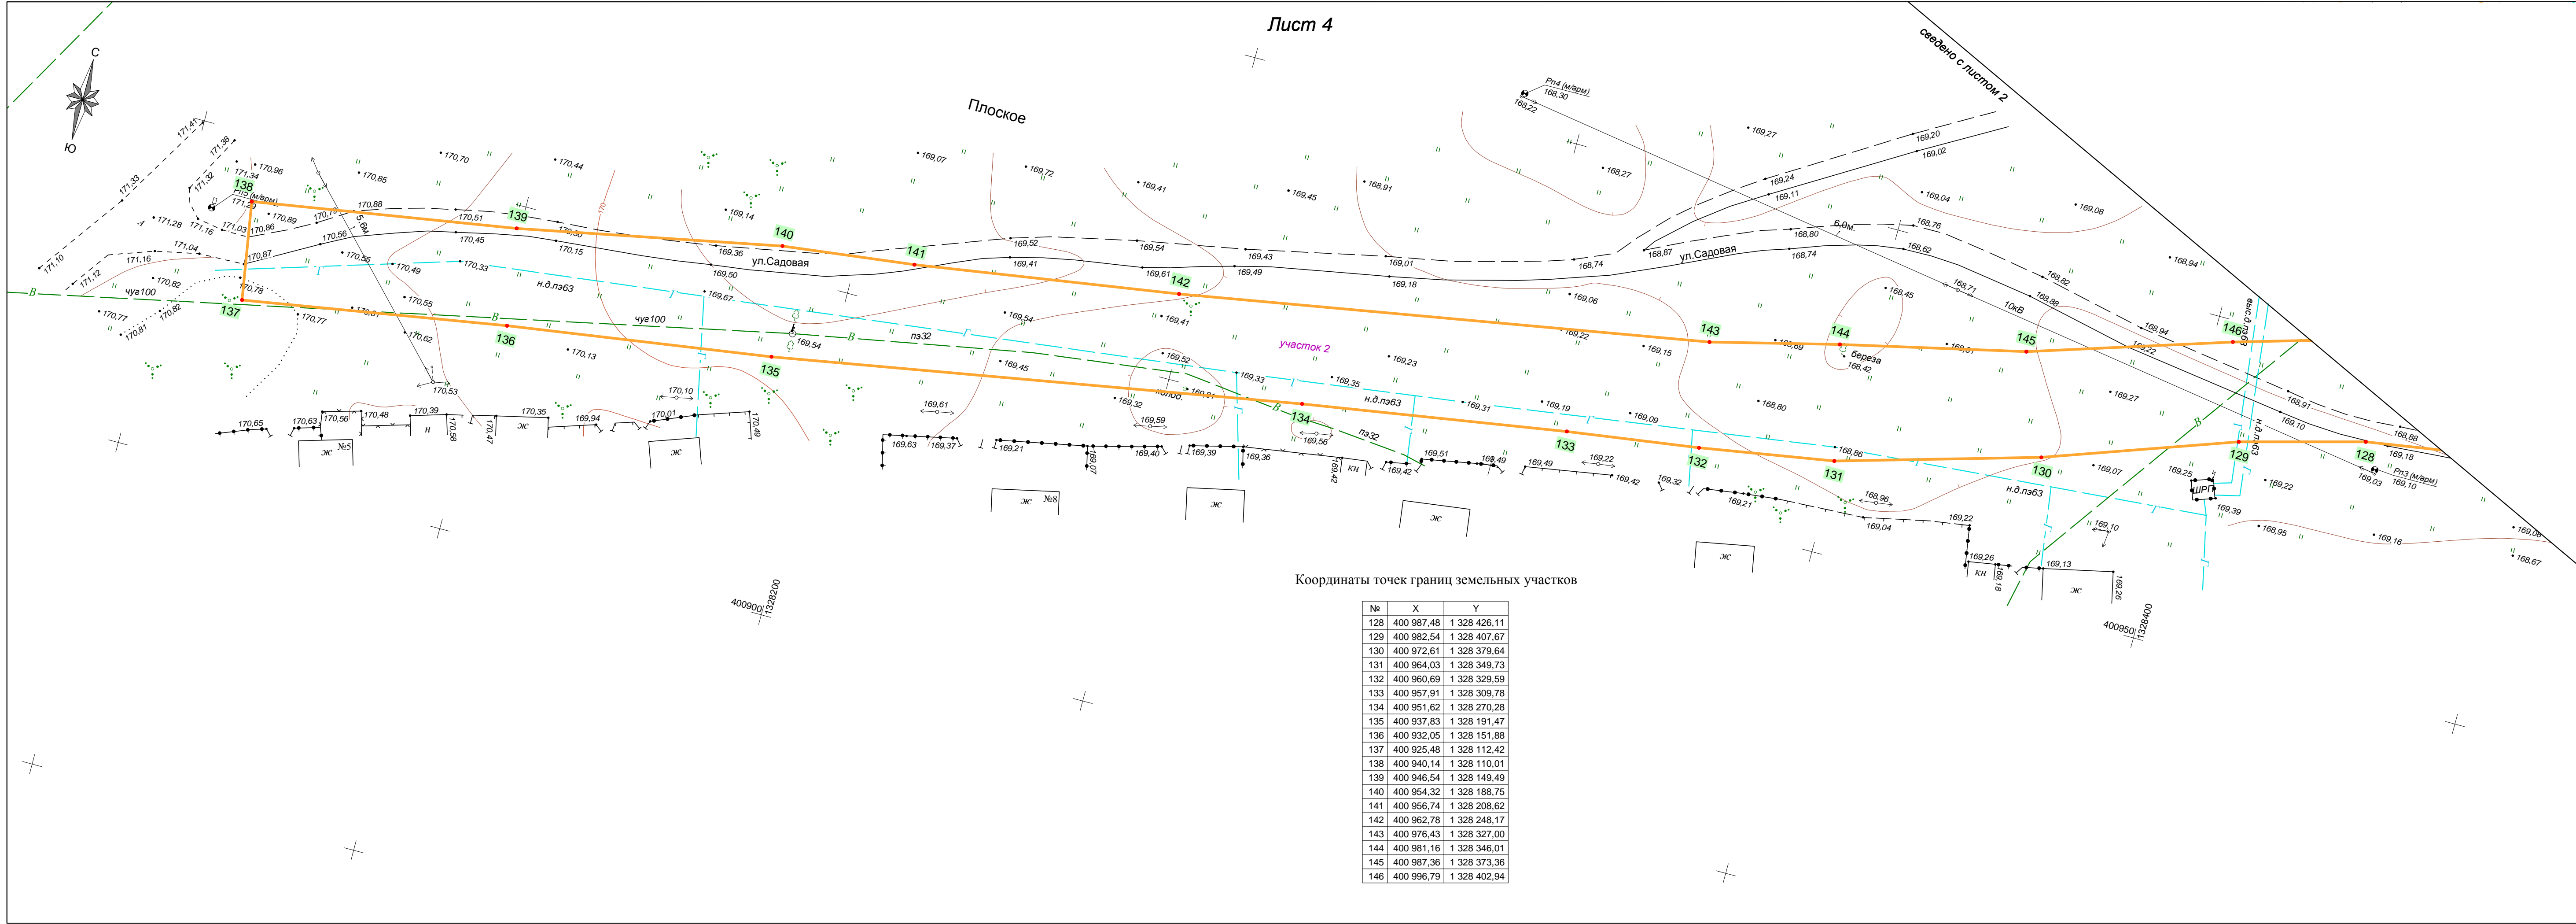


Координаты точек границ земельных участков

№	X	Y
128	400 987,48	1 328 426,11
129	400 982,54	1 328 407,67
130	400 972,61	1 328 379,64
131	400 964,03	1 328 349,73
132	400 960,69	1 328 329,59
133	400 957,91	1 328 309,78
134	400 951,62	1 328 270,28
135	400 937,83	1 328 191,47
136	400 932,05	1 328 151,88
137	400 925,48	1 328 112,42
138	400 940,14	1 328 110,01
139	400 946,54	1 328 149,49
140	400 954,32	1 328 188,75
141	400 956,74	1 328 208,62
142	400 962,78	1 328 248,17
143	400 976,43	1 328 327,00
144	400 981,16	1 328 346,01
145	400 987,36	1 328 373,36
146	400 996,79	1 328 402,94

сведено с листом 3

Лист 5

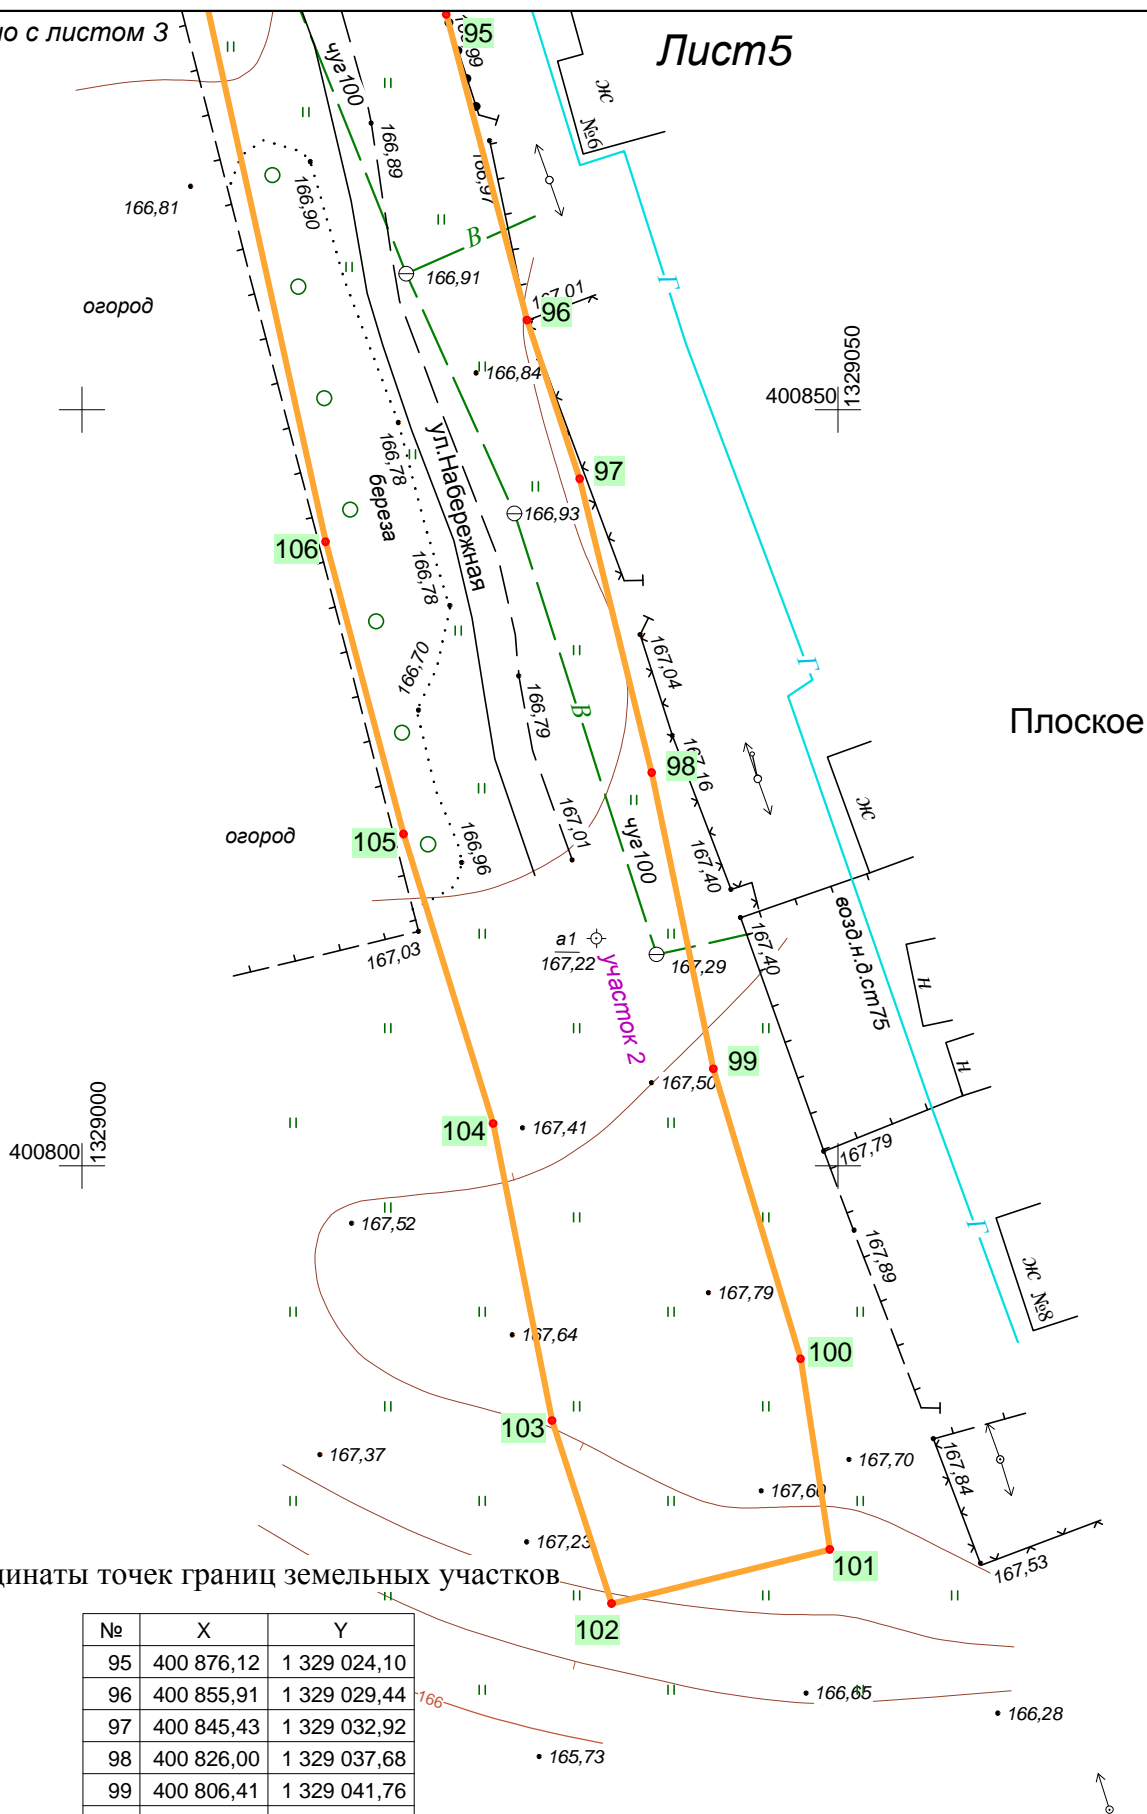

Координаты точек границ земельных участков

№	X	Y
95	400 876,12	1 329 024,10
96	400 855,91	1 329 029,44
97	400 845,43	1 329 032,92
98	400 826,00	1 329 037,68
99	400 806,41	1 329 041,76
100	400 787,23	1 329 047,53
101	400 774,64	1 329 049,46
102	400 771,06	1 329 035,02
103	400 783,16	1 329 031,09
104	400 802,80	1 329 027,19
105	400 821,93	1 329 021,27
106	400 841,26	1 329 016,12

ВЕДОМОСТЬ КООРДИНАТ ЗЕМЕЛЬНЫХ УЧАСТКОВ

участок 1 (:1/чзу1)

№	Х	У	Длина	Угол
1	401 364,00	1 327 698,87	2,39	152°01'51"
2	401 361,89	1 327 699,99	1,86	294°50'28"
3	401 362,67	1 327 698,30	1,44	023°13'30"
1	401 364,00	1 327 698,87		
6	401 438,76	1 327 660,81	7,68	160°32'29"
7	401 431,52	1 327 663,37	2,13	160°32'36"
8	401 429,51	1 327 664,08	43,96	152°01'51"
9	401 390,69	1 327 684,70	11,77	311°16'40"
10	401 398,45	1 327 675,85	40,70	316°49'34"
11	401 428,13	1 327 648,00	16,65	050°18'46"
6	401 438,76	1 327 660,81		

площадь: 428 кв.м

участок 2 (ЗУ1(1))

№	Х	У	Длина	Угол
1	400 940,14	1 328 110,01	40,00	080°47'25"
2	400 946,54	1 328 149,49	40,02	078°47'34"
3	400 954,32	1 328 188,75	20,02	083°04'10"
4	400 956,74	1 328 208,62	40,00	081°18'23"
5	400 962,78	1 328 248,17	80,00	080°10'31"
6	400 976,43	1 328 327,00	19,59	076°02'46"
7	400 981,16	1 328 346,01	28,04	077°13'13"
8	400 987,36	1 328 373,36	31,05	072°19'20"
9	400 996,79	1 328 402,94	20,90	073°47'15"
10	401 002,62	1 328 423,00	20,90	083°19'34"
11	401 005,05	1 328 443,76	35,61	087°09'17"
12	401 006,82	1 328 479,32	57,41	298°43'15"
13	401 034,41	1 328 428,98	60,17	303°50'15"
14	401 067,91	1 328 379,00	20,01	301°50'40"
15	401 078,47	1 328 362,00	25,50	300°58'04"
16	401 091,59	1 328 340,13	34,31	305°03'33"
17	401 111,30	1 328 312,05	39,43	299°13'35"
18	401 130,55	1 328 277,64	59,93	296°10'08"
19	401 156,98	1 328 223,86	20,01	298°21'29"
20	401 166,48	1 328 206,25	40,15	295°44'36"
21	401 183,92	1 328 170,08	83,81	296°44'55"
22	401 221,64	1 328 095,24	10,51	321°26'07"
23	401 229,86	1 328 088,69	52,07	314°22'50"
24	401 266,28	1 328 051,48	4,17	119°12'20"
25	401 264,24	1 328 055,12	20,05	127°15'16"
26	401 252,11	1 328 071,07	21,84	118°36'22"
27	401 241,65	1 328 090,24	57,37	116°21'30"
28	401 216,18	1 328 141,65	40,00	116°46'28"
29	401 198,16	1 328 177,36	25,35	118°46'11"
30	401 185,96	1 328 199,58	3,24	202°05'35"
31	401 182,96	1 328 198,36	10,21	115°54'08"
32	401 178,50	1 328 207,55	3,96	028°56'48"
33	401 181,97	1 328 209,46	84,12	116°59'13"
34	401 143,79	1 328 284,42	40,56	119°01'00"
35	401 124,12	1 328 319,89	20,23	121°27'20"
36	401 113,56	1 328 337,15	55,21	123°45'40"
37	401 082,87	1 328 383,06	44,79	122°19'07"
38	401 058,93	1 328 420,91	19,84	123°32'00"

№	Х	У	Длина	Угол
39	401 047,97	1 328 437,45	39,50	120°15'52"
40	401 028,06	1 328 471,56	20,02	115°53'11"
41	401 019,32	1 328 489,57	18,84	114°57'47"
42	401 011,37	1 328 506,65	18,30	107°41'50"
43	401 005,81	1 328 524,08	21,95	098°26'03"
44	401 002,59	1 328 545,80	39,96	096°04'28"
45	400 998,36	1 328 585,53	38,29	098°45'45"
46	400 992,53	1 328 623,37	24,90	100°32'08"
47	400 987,98	1 328 647,85	2,91	203°15'36"
48	400 985,30	1 328 646,70	15,67	107°45'13"
49	400 980,52	1 328 661,63	5,82	036°52'51"
50	400 985,17	1 328 665,12	46,30	106°08'53"
51	400 972,30	1 328 709,59	4,75	202°23'43"
52	400 967,91	1 328 707,78	13,96	101°57'01"
53	400 965,02	1 328 721,44	4,44	019°43'48"
54	400 969,19	1 328 722,93	38,70	108°31'37"
55	400 956,89	1 328 759,63	20,02	111°31'43"
56	400 949,55	1 328 778,26	59,98	108°06'45"
57	400 930,90	1 328 835,26	19,33	102°12'08"
58	400 926,82	1 328 854,16	60,52	095°59'15"
59	400 920,50	1 328 914,34	19,51	098°18'19"
60	400 917,68	1 328 933,65	39,83	094°04'46"
61	400 914,85	1 328 973,38	23,18	081°53'51"
62	400 918,12	1 328 996,33	19,79	340°25'39"
63	400 936,76	1 328 989,70	39,84	336°10'10"
64	400 973,21	1 328 973,60	20,09	343°55'04"
65	400 992,51	1 328 968,04	20,00	338°57'09"
66	401 011,18	1 328 960,85	15,19	068°33'41"
67	401 016,73	1 328 974,99	20,00	159°07'48"
68	400 998,04	1 328 982,12	20,03	155°22'08"
69	400 979,83	1 328 990,47	27,93	163°21'03"
70	400 953,07	1 328 998,47	13,52	167°06'29"
71	400 939,89	1 329 001,49	11,29	138°40'55"
72	400 931,41	1 329 008,94	8,72	169°46'14"
73	400 922,83	1 329 010,49	40,43	162°26'58"
74	400 884,28	1 329 022,68	8,27	170°06'00"
75	400 876,12	1 329 024,10	20,91	165°11'44"
76	400 855,91	1 329 029,44	11,05	161°39'56"
77	400 845,43	1 329 032,92	20,00	166°12'54"
78	400 826,00	1 329 037,68	20,01	168°15'01"
79	400 806,41	1 329 041,76	20,02	163°14'30"
80	400 787,23	1 329 047,53	12,74	171°17'58"
81	400 774,64	1 329 049,46	14,87	256°04'52"
82	400 771,06	1 329 035,02	12,72	341°59'01"
83	400 783,16	1 329 031,09	20,02	348°46'30"
84	400 802,80	1 329 027,19	20,03	342°47'37"
85	400 821,93	1 329 021,27	20,00	345°04'54"
86	400 841,26	1 329 016,12	39,84	347°31'24"
87	400 880,16	1 329 007,51	19,79	344°42'32"
88	400 899,25	1 329 002,29	9,55	268°15'05"
89	400 898,96	1 328 992,75	20,69	274°03'24"
90	400 900,42	1 328 972,11	19,43	271°33'04"
91	400 900,95	1 328 952,69	39,87	274°56'26"
92	400 904,38	1 328 912,96	18,89	273°43'43"
93	400 905,61	1 328 894,12	41,59	277°51'42"

№	Х	У	Длина	Угол
94	400 911,30	1 328 852,92	21,48	282°30'59"
95	400 915,95	1 328 831,95	30,42	292°10'30"
96	400 927,43	1 328 803,78	34,43	290°25'29"
97	400 939,45	1 328 771,52	15,11	297°45'27"
98	400 946,49	1 328 758,14	19,19	281°37'28"
99	400 950,35	1 328 739,35	7,42	257°29'57"
100	400 948,75	1 328 732,11	16,18	289°45'58"
101	400 954,22	1 328 716,88	39,38	285°49'38"
102	400 964,96	1 328 678,99	59,54	281°22'30"
103	400 976,70	1 328 620,62	39,71	279°14'06"
104	400 983,08	1 328 581,43	67,86	276°04'27"
105	400 990,26	1 328 513,95	29,50	272°19'50"
106	400 991,46	1 328 484,48	39,51	268°26'08"
107	400 990,38	1 328 444,98	19,10	261°15'37"
108	400 987,48	1 328 426,11	19,08	255°00'02"
109	400 982,54	1 328 407,67	29,74	250°29'42"
110	400 972,61	1 328 379,64	31,11	253°59'47"
111	400 964,03	1 328 349,73	20,42	260°34'57"
112	400 960,69	1 328 329,59	20,01	262°01'30"
113	400 957,91	1 328 309,78	40,00	260°56'34"
114	400 951,62	1 328 270,28	80,00	260°04'31"
115	400 937,83	1 328 191,47	40,01	261°42'14"
116	400 932,05	1 328 151,88	40,00	260°32'15"
117	400 925,48	1 328 112,42	14,86	350°38'36"
1	400 940,14	1 328 110,01		
120	401 362,48	1 327 761,54	4,76	202°28'14"
121	401 358,08	1 327 759,72	34,50	283°41'18"
122	401 366,24	1 327 726,20	14,98	207°36'06"
123	401 352,97	1 327 719,26	21,24	294°50'28"
124	401 361,89	1 327 699,99	2,39	332°01'51"
125	401 364,00	1 327 698,87	13,78	023°13'30"
126	401 376,66	1 327 704,30	14,71	301°54'35"
127	401 384,44	1 327 691,81	9,47	311°16'40"
128	401 390,69	1 327 684,70	43,96	332°01'51"
129	401 429,51	1 327 664,08	2,13	340°32'36"
130	401 431,52	1 327 663,37	5,24	140°32'35"
131	401 427,48	1 327 666,70	15,56	138°46'46"
132	401 415,78	1 327 676,95	10,07	151°27'28"
133	401 406,93	1 327 681,76	11,08	133°29'49"
134	401 399,30	1 327 689,80	3,18	099°17'17"
135	401 398,79	1 327 692,94	12,57	118°43'00"
136	401 392,75	1 327 703,96	2,60	195°40'01"
137	401 390,24	1 327 703,26	11,84	105°40'07"
138	401 387,04	1 327 714,66	8,02	106°22'25"
139	401 384,78	1 327 722,35	12,24	111°40'45"
140	401 380,26	1 327 733,73	12,46	110°49'41"
141	401 375,83	1 327 745,37	19,69	105°20'44"
142	401 370,62	1 327 764,36	9,69	105°55'45"
143	401 367,96	1 327 773,68	12,65	104°08'06"
144	401 364,87	1 327 785,95	26,72	102°50'00"
145	401 358,93	1 327 812,01	4,33	117°06'49"
146	401 356,96	1 327 815,86	1,81	115°10'20"
147	401 356,19	1 327 817,50	8,60	111°47'36"
148	401 353,00	1 327 825,48	15,87	105°52'12"
149	401 348,66	1 327 840,75	9,78	098°49'25"

№	Х	У	Длина	Угол
150	401 347,16	1 327 850,41	21,37	112°37'17"
151	401 338,94	1 327 870,14	2,35	204°49'56"
152	401 336,81	1 327 869,15	0,69	121°13'52"
153	401 336,45	1 327 869,74	8,61	111°55'14"
154	401 333,23	1 327 877,73	2,16	200°43'16"
155	401 331,21	1 327 876,96	11,12	110°26'52"
156	401 327,33	1 327 887,38	18,39	095°43'30"
157	401 325,49	1 327 905,68	20,00	112°53'19"
158	401 317,71	1 327 924,11	20,00	111°07'57"
159	401 310,50	1 327 942,76	13,23	122°14'50"
160	401 303,44	1 327 953,95	5,62	113°36'00"
161	401 301,19	1 327 959,10	4,16	092°42'34"
162	401 301,00	1 327 963,26	7,69	113°32'13"
163	401 297,92	1 327 970,31	6,68	111°02'32"
164	401 295,53	1 327 976,54	3,26	198°48'29"
165	401 292,44	1 327 975,49	16,76	112°49'56"
166	401 285,94	1 327 990,94	4,52	111°30'27"
167	401 284,28	1 327 995,15	18,24	111°16'25"
168	401 277,67	1 328 012,14	7,16	106°03'35"
169	401 275,68	1 328 019,03	10,61	093°31'10"
170	401 275,03	1 328 029,61	4,11	163°38'56"
171	401 271,09	1 328 030,77	8,15	156°02'41"
172	401 263,64	1 328 034,08	7,80	145°11'19"
173	401 257,24	1 328 038,53	7,78	140°29'44"
174	401 251,24	1 328 043,48	8,95	293°41'28"
175	401 254,83	1 328 035,28	5,11	345°14'13"
176	401 259,77	1 328 033,98	22,13	292°54'17"
177	401 268,38	1 328 013,60	21,55	285°56'27"
178	401 274,30	1 327 992,88	20,00	292°05'26"
179	401 281,82	1 327 974,35	20,02	289°30'04"
180	401 288,51	1 327 955,48	39,96	292°35'43"
181	401 303,86	1 327 918,58	40,04	291°57'53"
182	401 318,84	1 327 881,45	13,84	295°56'47"
183	401 324,89	1 327 869,00	6,93	293°10'33"
184	401 327,62	1 327 862,63	2,73	290°27'37"
185	401 328,58	1 327 860,08	3,35	311°26'36"
186	401 330,79	1 327 857,56	5,06	285°20'37"
187	401 332,13	1 327 852,68	8,47	282°31'58"
188	401 333,97	1 327 844,42	20,00	291°39'34"
189	401 341,35	1 327 825,83	18,94	286°27'03"
190	401 346,72	1 327 807,66	23,70	281°51'21"
191	401 351,59	1 327 784,47	3,61	024°56'31"
192	401 354,86	1 327 785,99	25,61	287°18'35"
120	401 362,48	1 327 761,54		

Пронумеровано, прошнуровано,
скреплено печатью



листов

Немякин С.В.